


Regelschnitt / Detail Schulstraße M 1:25

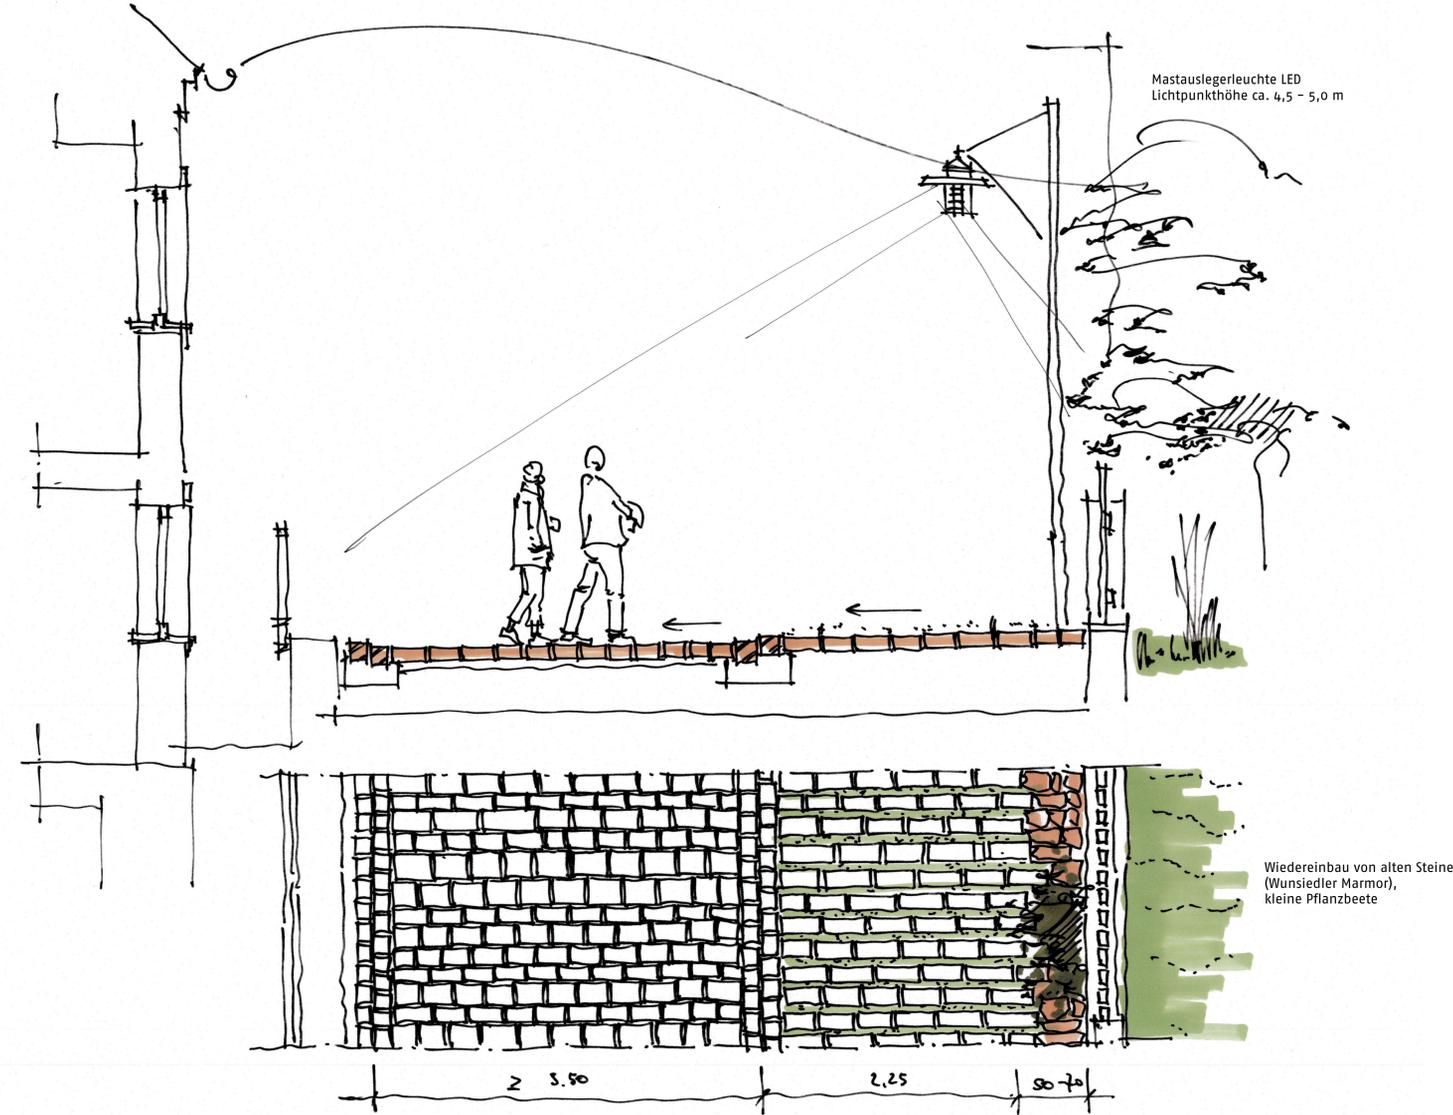

Regelschnitt / Detail Schloßweg M 1:25

Legende:

-  Asphalt
-  Betonsteinpflaster zellig verlegt
-  Pflaster mit breiten begrünten Fugen
-  Private Grundstückszufahrten / Zugänge
-  Grünfläche
-  Baum Bestand / Baum Neu
-  Zugang / Zufahrt
-  Fahrtrichtung
-  Mastauslegerleuchte
-  Granit-Grossstein, geschnitten
Homburger Kante

KUCHENREUTHER
ARCHITECTEN STADTPLANER

STÄDTBAU
ENTWURF
KONSTRUKTION
DENKMALPFLEGE

Peter Kuchenreuther
Dipl. Ing. Univ.
Architekt BDA Stadtplaner
Markt 14
95615 Marktredwitz

Telefon 09231-8799-97
Telefax 09231-8799-98

mail@kuchenreuther-architekt.de
www.kuchenreuther-architekt.de

BAUHERR
Stadt Waldershof
Markt 1
95679 Waldershof

BAUVORHABEN
Neugestaltung Klostersgasse,
Schlossweg-Schulstrasse
95679 Waldershof

BEZEICHNUNG
Vorentwurf Schnitt 1
Gez./ Datum / Name
18.07.2023 rk, fk

PLANNUMMER
ST Waldershof Klostersgasse
VI-04
MASSSTAB
1:25