


Regelschnitt / Detail Klostergasse Ost M 1:25

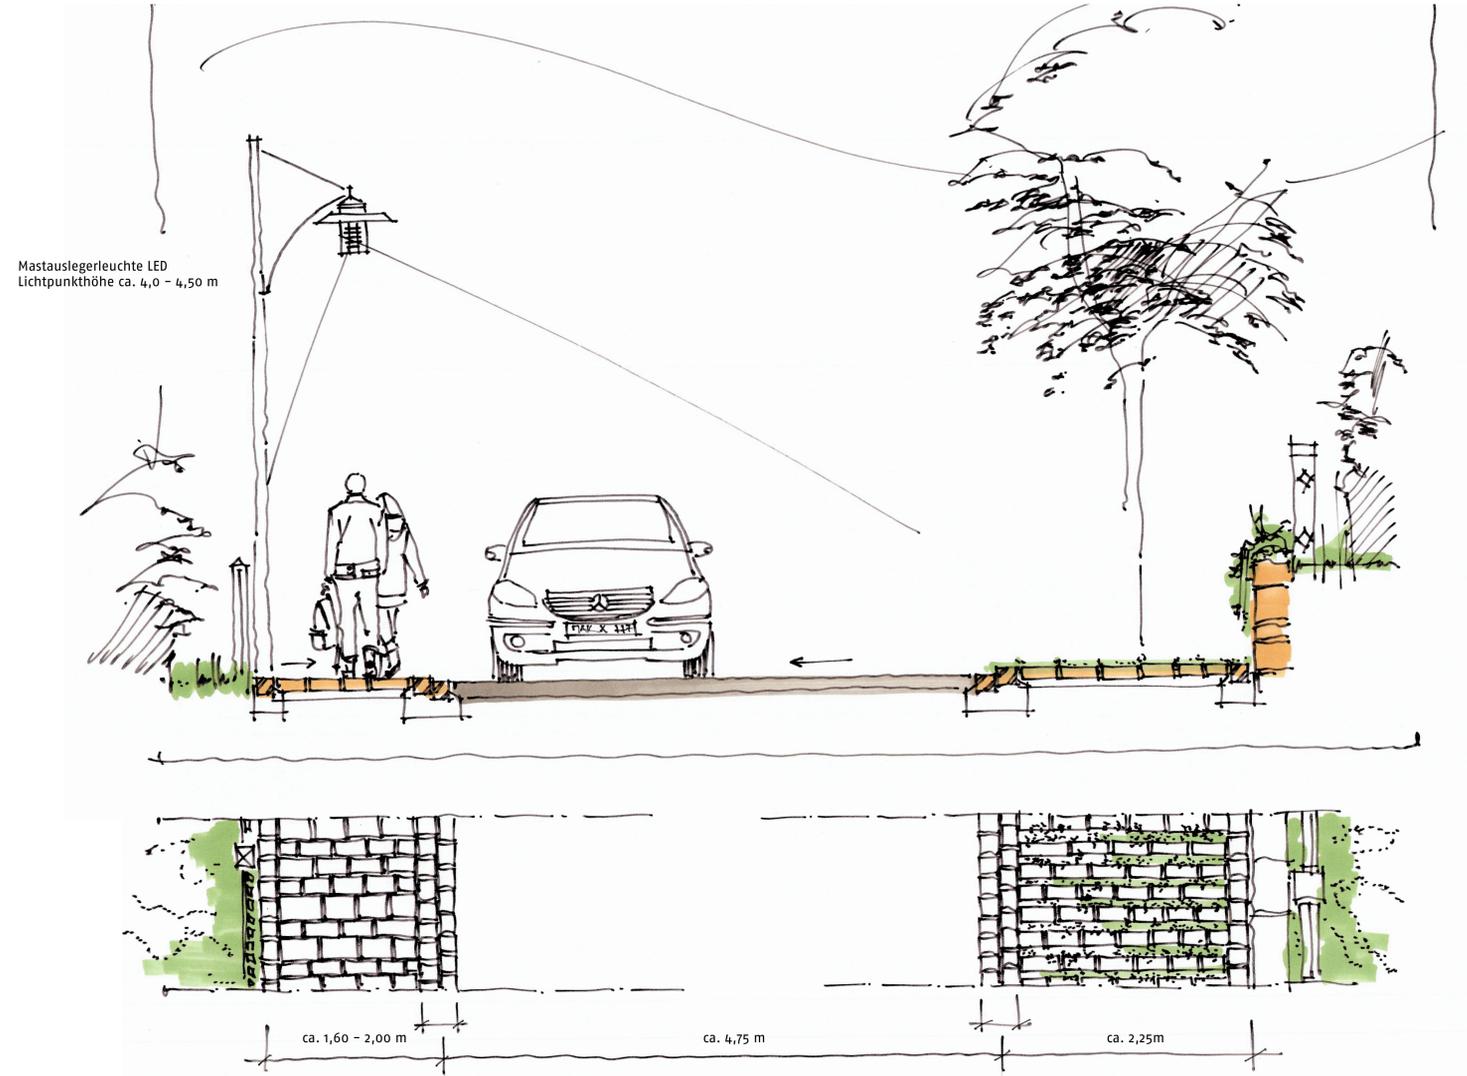

Regelschnitt / Detail Klostergasse West M 1:25

Legende:

-  Asphalt
-  Betonsteinpflaster zeilig verlegt
-  Pflaster mit breiten begrünten Fugen
-  Private Grundstückszufahrten / Zugänge
-  Grünfläche
-  Baum Bestand / Baum Neu
-  Zugang / Zufahrt
-  Fahrtrichtung
-  Mastauslegerleuchte
-  Granit-Grossstein, geschnitten
Homburger Kante

KUCHENREUTHER
ARCHITECTEN STADTPLANER

STÄDTEBAU
ENTWURF
KONSTRUKTION
DENKMALPFLEGE

Peter Kuchenreuther
Dipl. Ing. Univ.
Architekt BDA Stadtplaner
Markt 14
95615 Marktredwitz

Telefon 09231-8799-97
Telefax 09231-8799-98
mail@kuchenreuther-architekt.de
www.kuchenreuther-architekt.de

BAUHERR
Stadt Waldershof
Markt 1
95679 Waldershof

BAUVORHABEN
Neugestaltung Klostergasse,
Schlossweg-Schulstrasse
95679 Waldershof

BEZEICHNUNG
Vorentwurf Schnitt 2
Gez./ Datum / Name
18.07.2023 rk, fk

PLANNUMMER
St Waldershof Klostergasse
VI-05
MASSSTAB
1:25