


Nachbarschaften siehe Beiblatt !

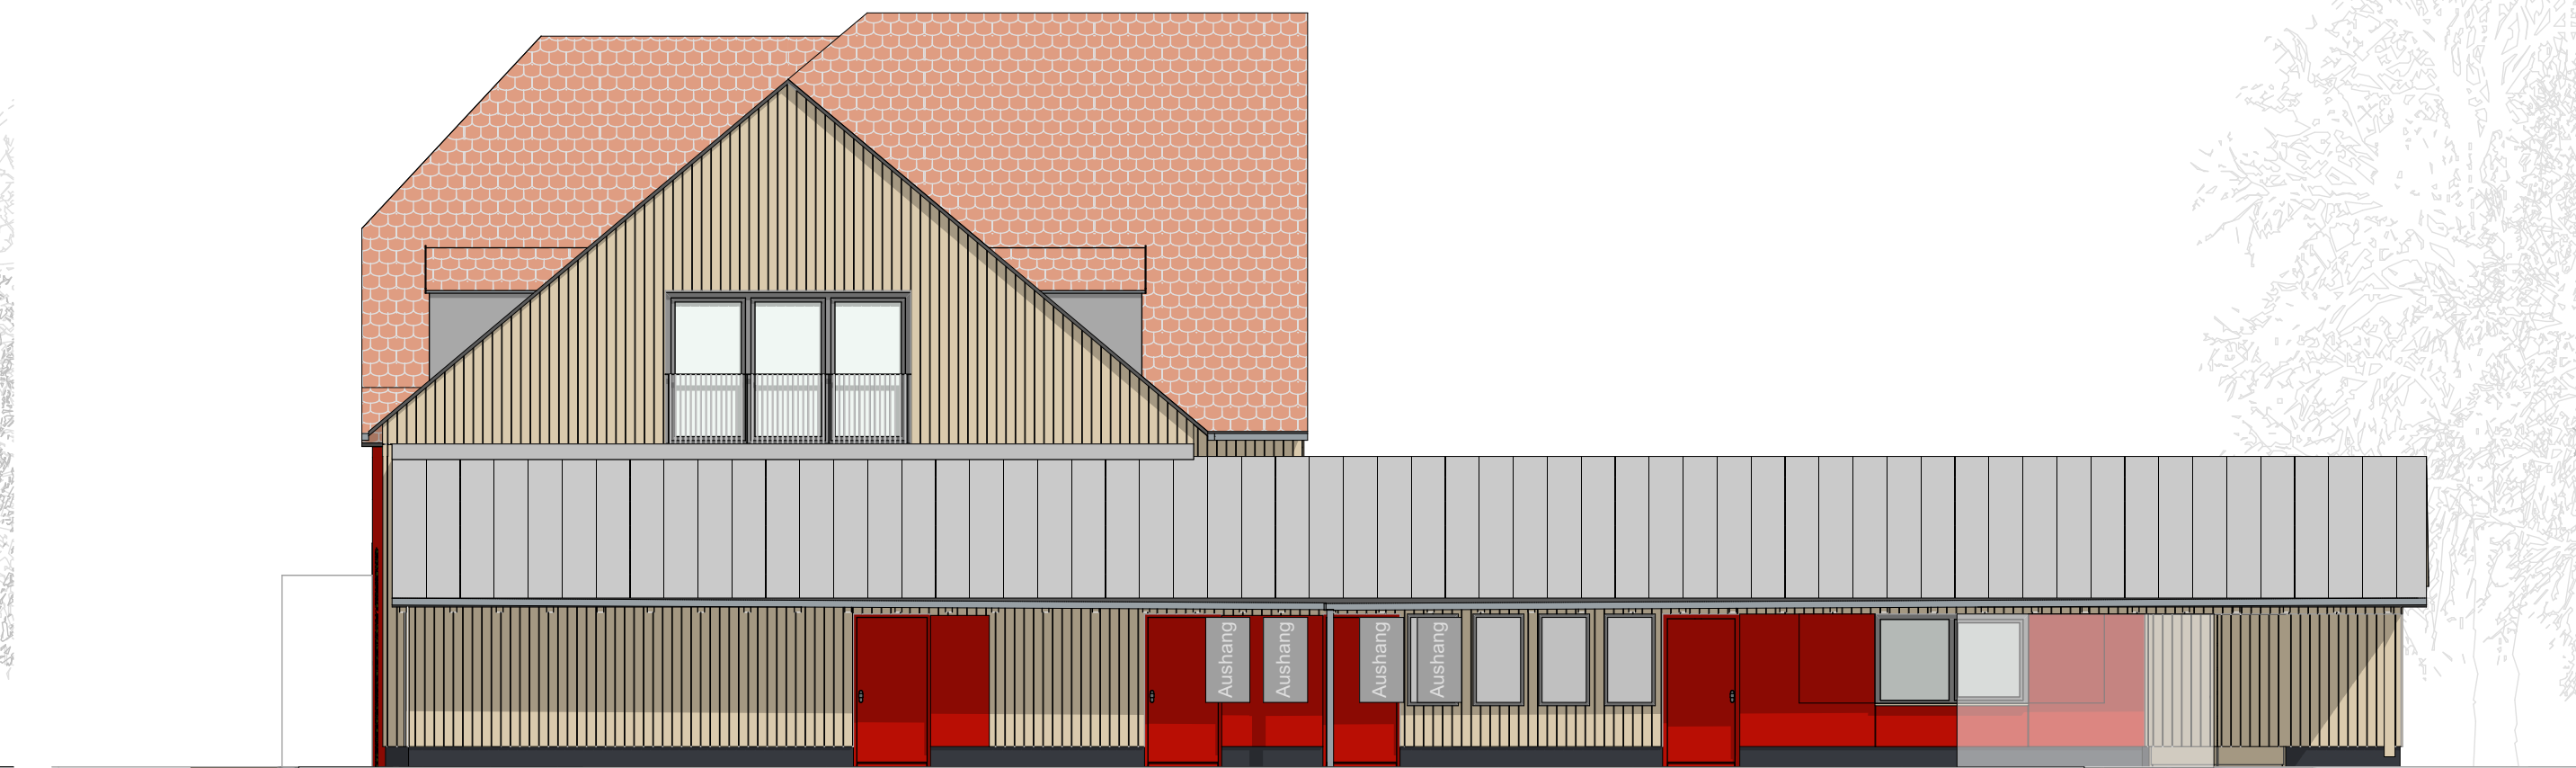


Ansicht Nord




Ansicht West




Ansicht Sued

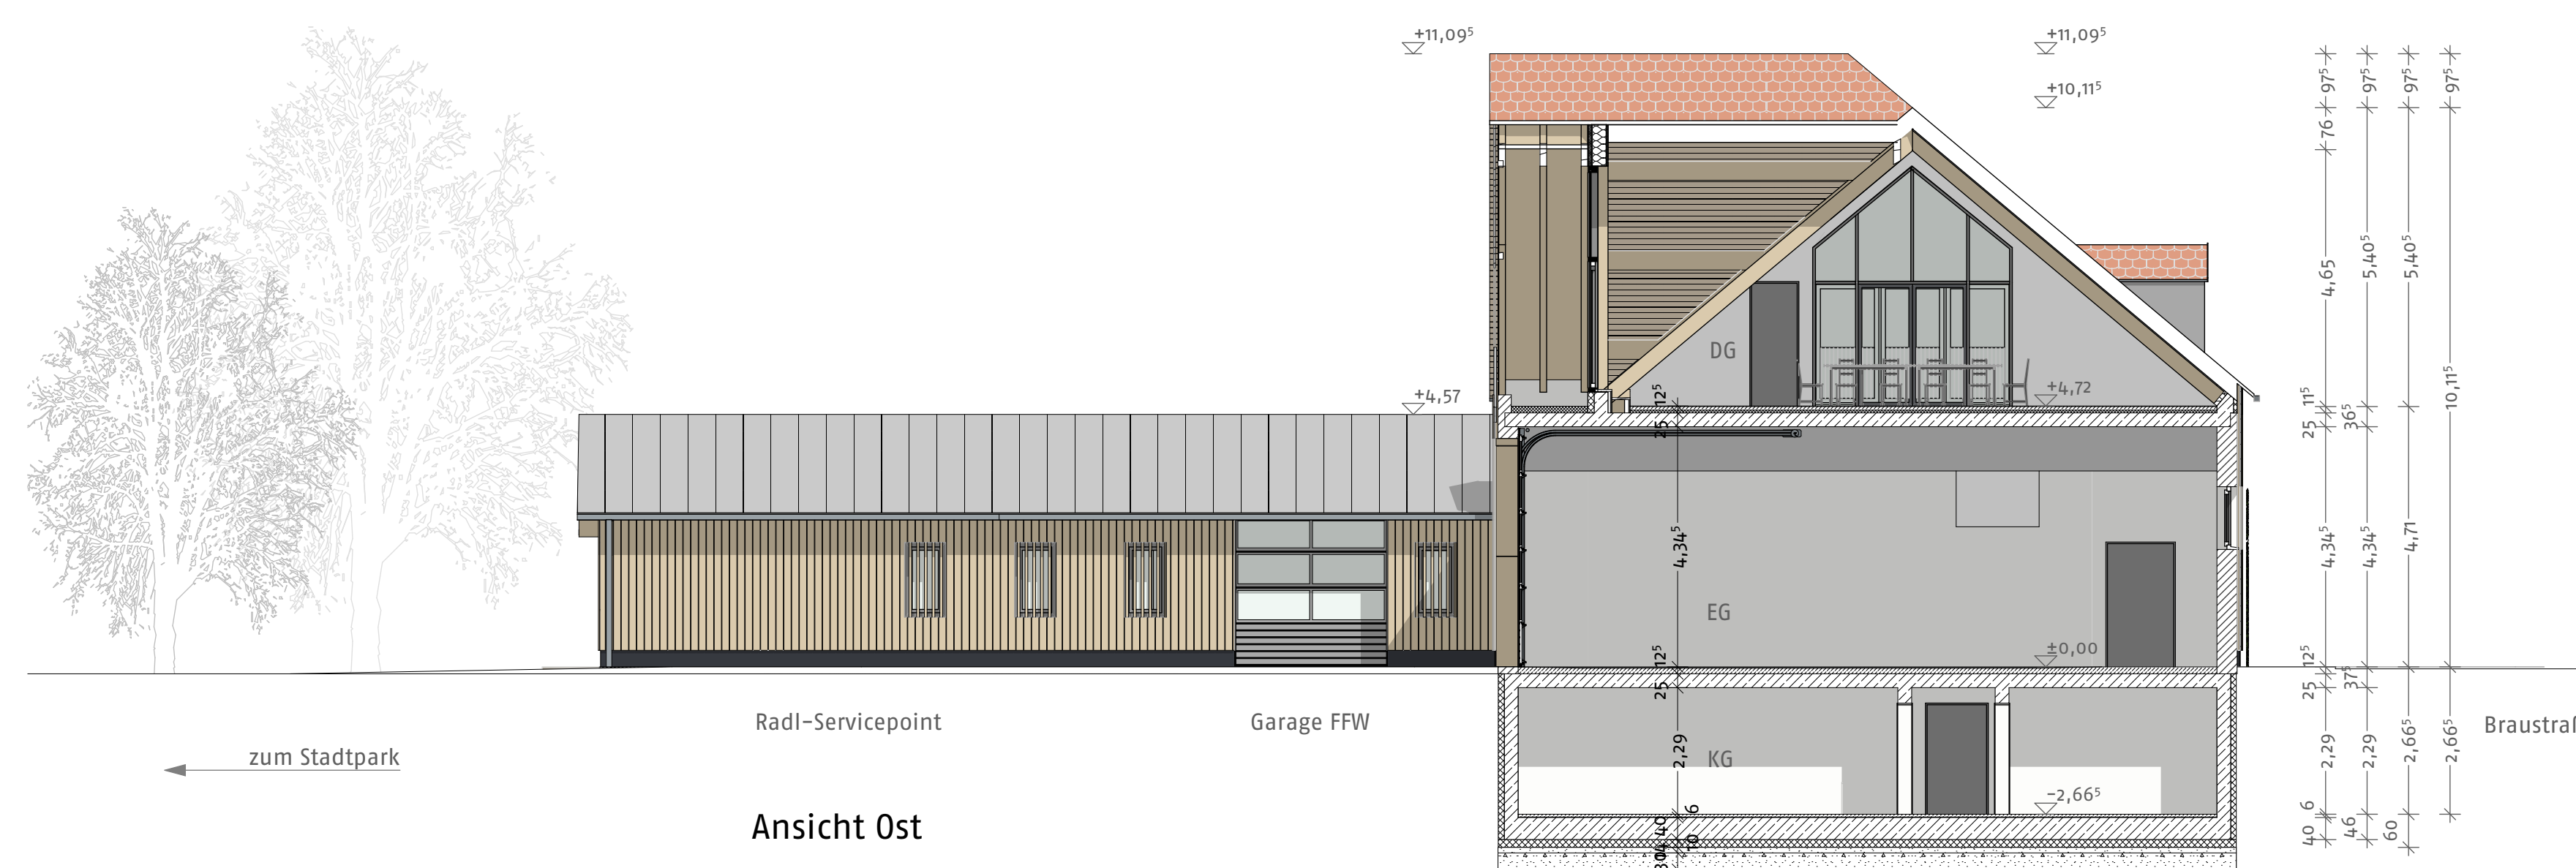

Ansicht Ost

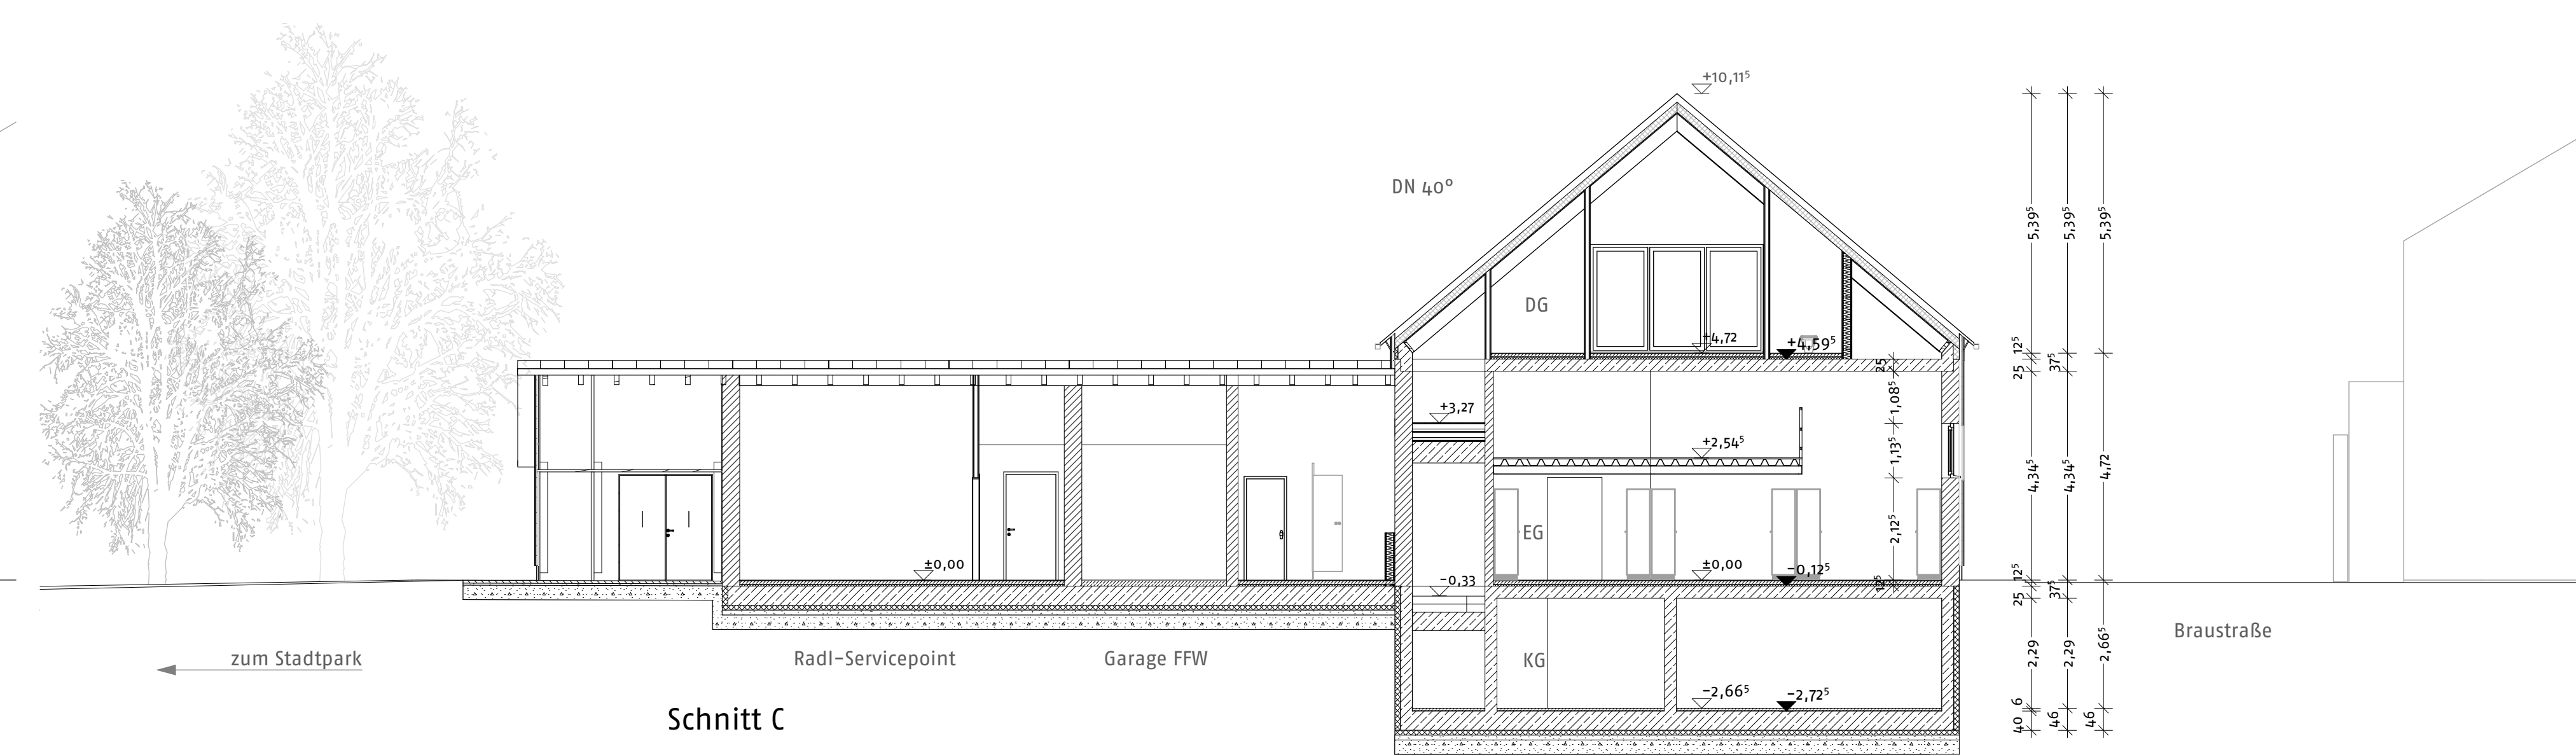

Schnitt C

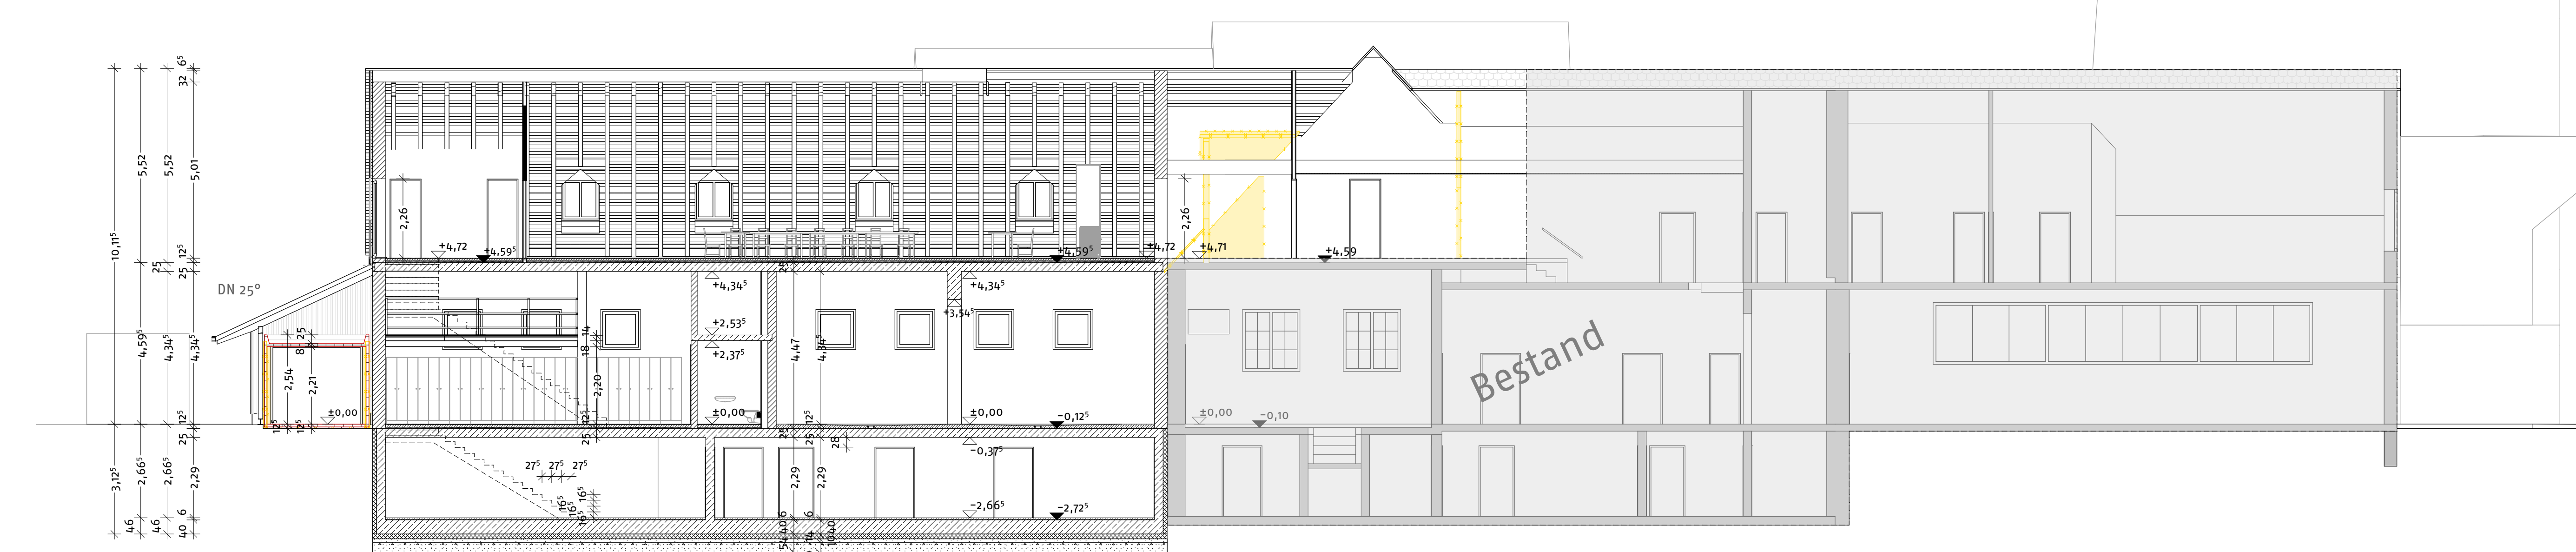

- KUCHENREUTHER
- ARCHITEKTEN STADTPLANER
- STÄDTEBAU
- ENTWURF
- KONSTRUKTION
- DENKMALPFLEGE

Peter Kuchenreuther
Dipl. Ing. Univ.
Architekt BDA Stadtplaner
Markt 12-14
95615 Marktredwitz

Telefon 09231-8799-97
Telefax 09231-8799-98

mail@kuchenreuther-archi
www.kuchenreuther-archi

BAUHERR
Stadt Waldershof
Markt 1
95679 Waldershof

BAUVORHABEN
Erweiterung Feuerwehrhaus
Radl- Servicepoint und Bierg
Walbenreuther Str. 6
95679 Waldershof

BEZEICHNUNG
Genehmigung
Gez./ Datum / Name
13.11.2023 fk, rk

PLANNUMMER
2021-34_
2021-34_G_100_02_ANS
MASSSTAB
1:100