






Werbeanlage:
Rahmen Weißaluminium,
Front Selbstleuchtend LED

 

RAL 7035 Lichtgrau

 


RAL 7037 Staubgrau

 

RAL 7016 Anthrazitgrau

Betonsockel

Fassadenschnitt 1:100

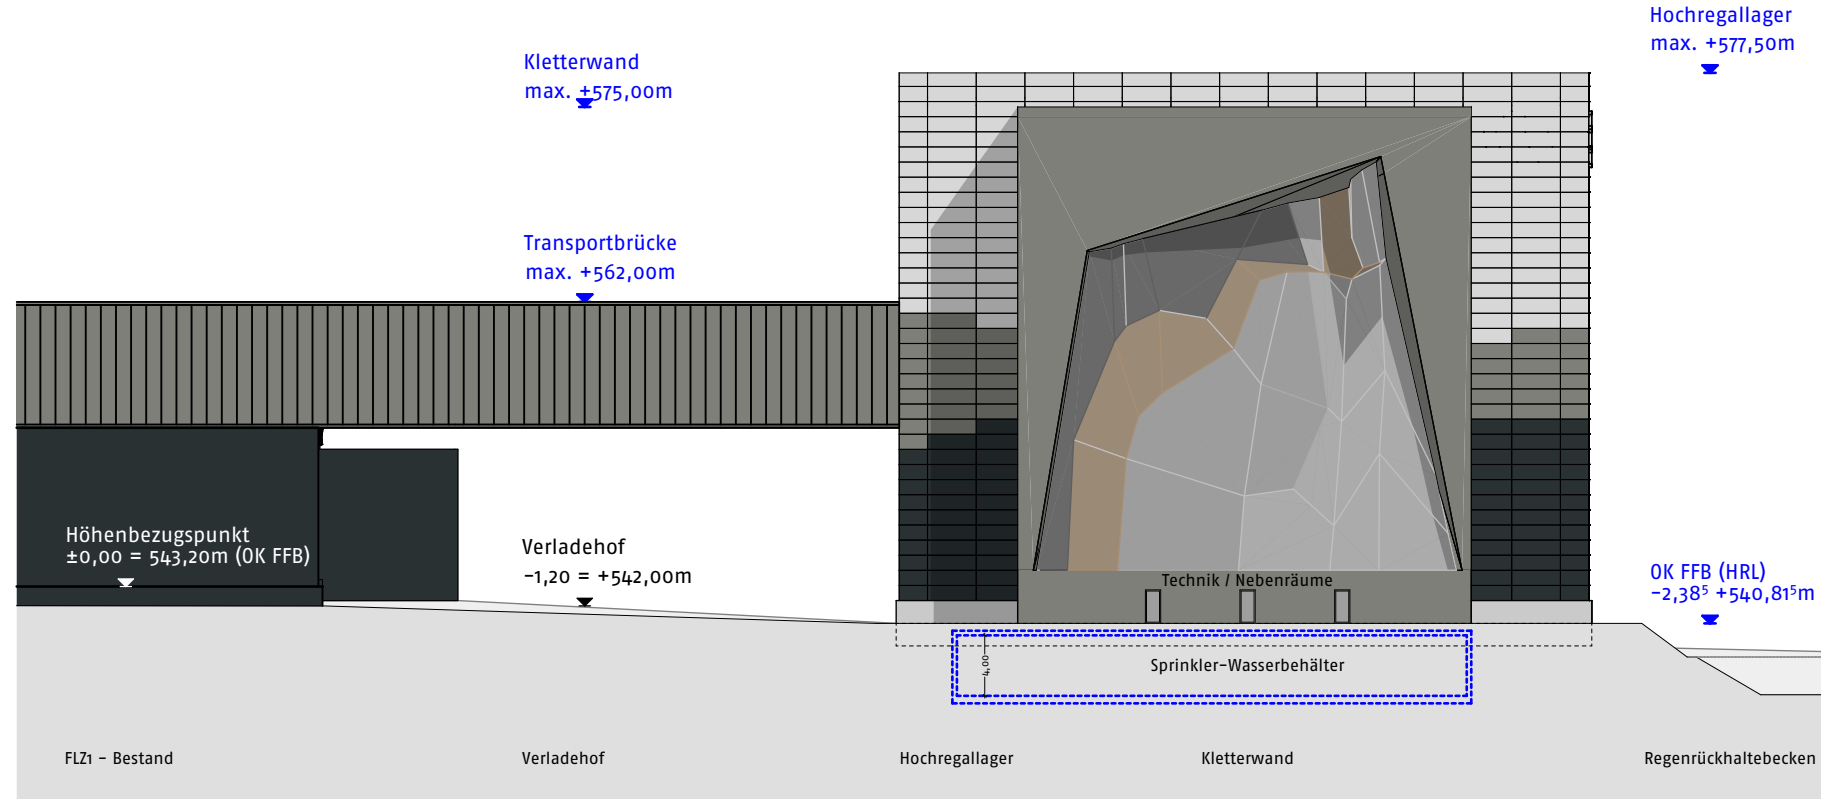

Ansicht Süd


Ansichten 1:500




Ansicht Süd




Ansicht Ost

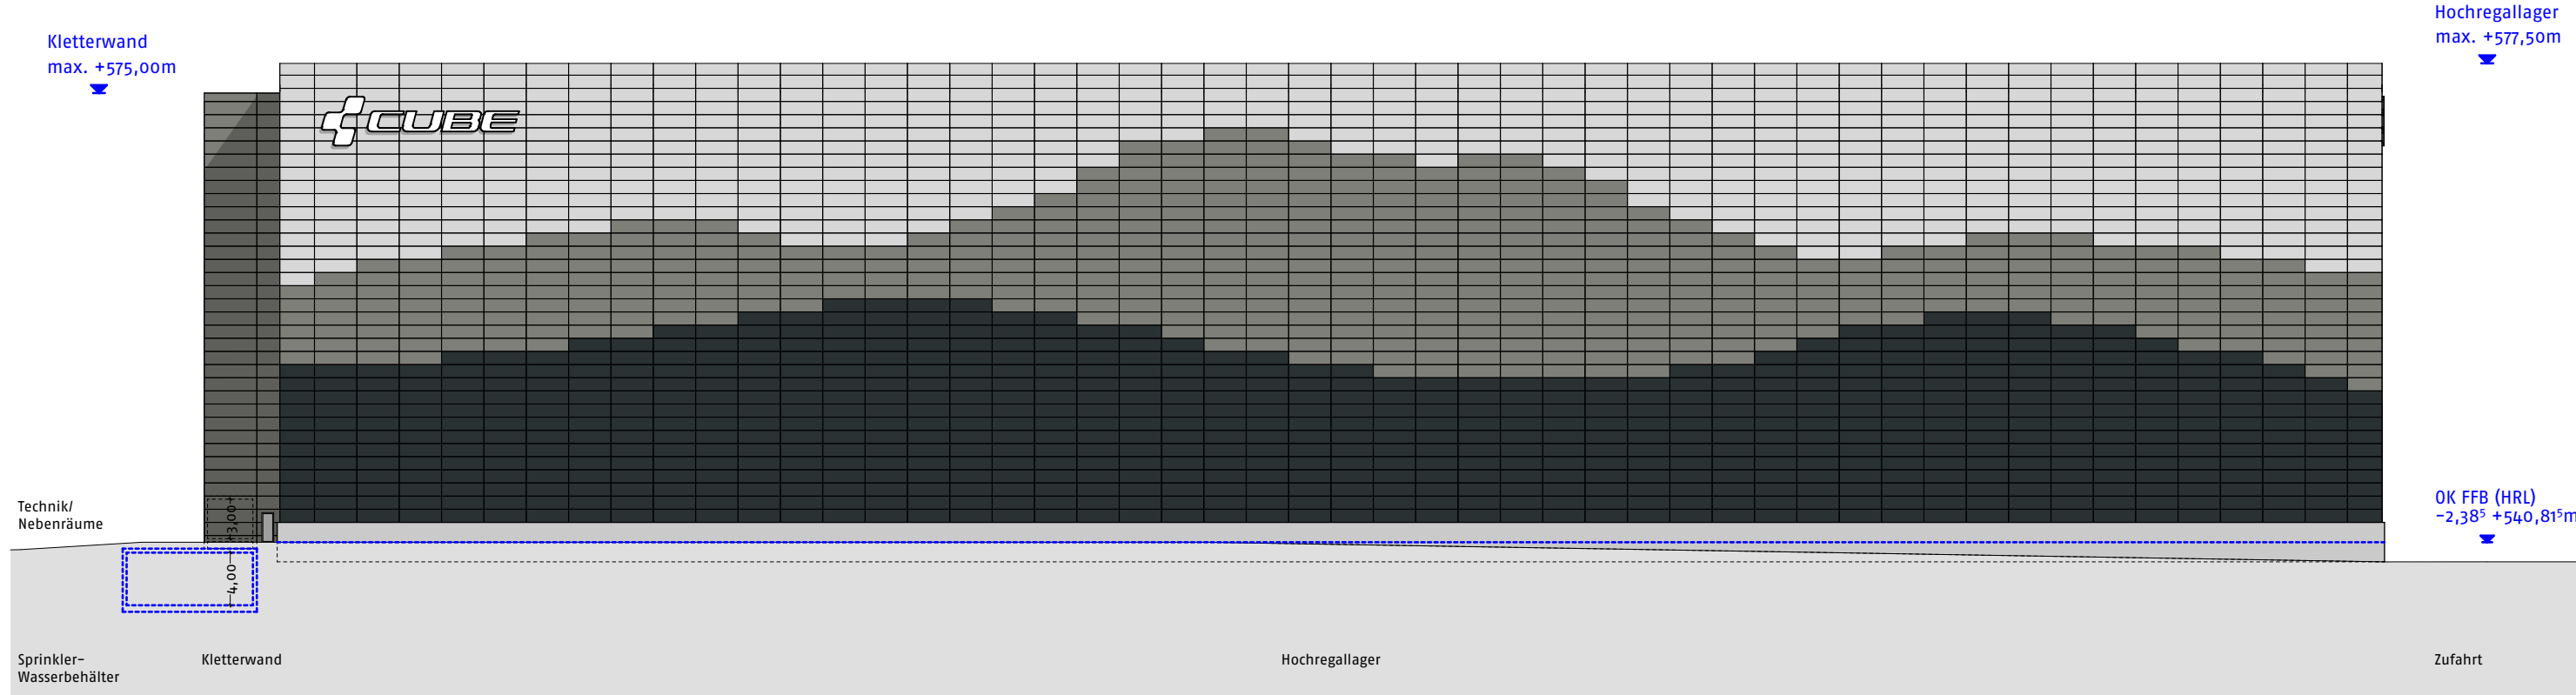

Ansicht Ost

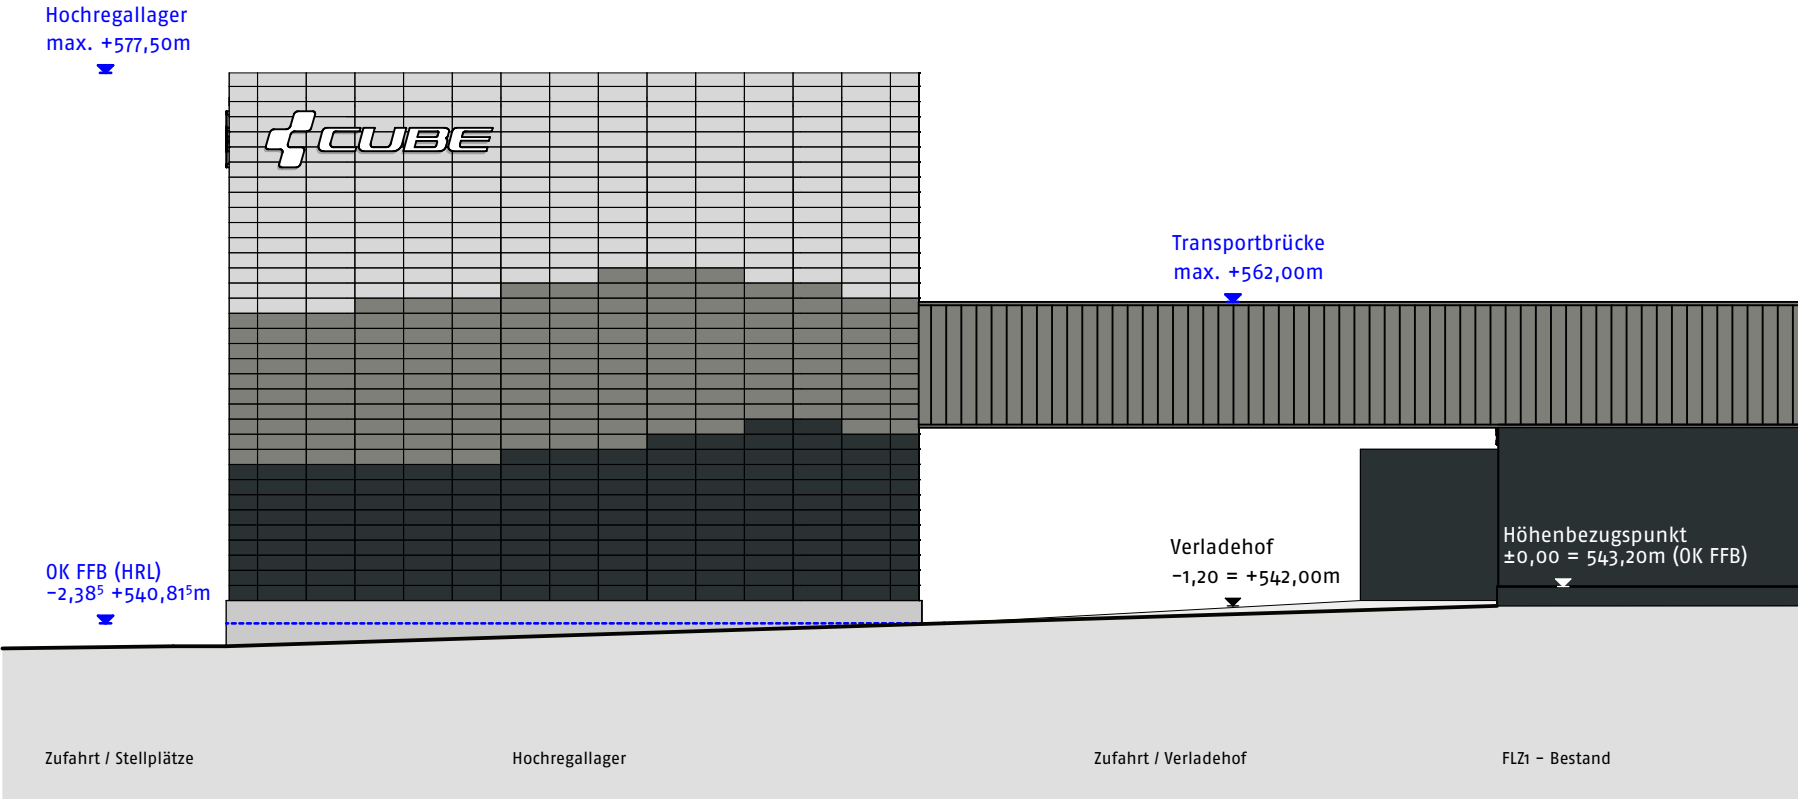


Ansicht Nord

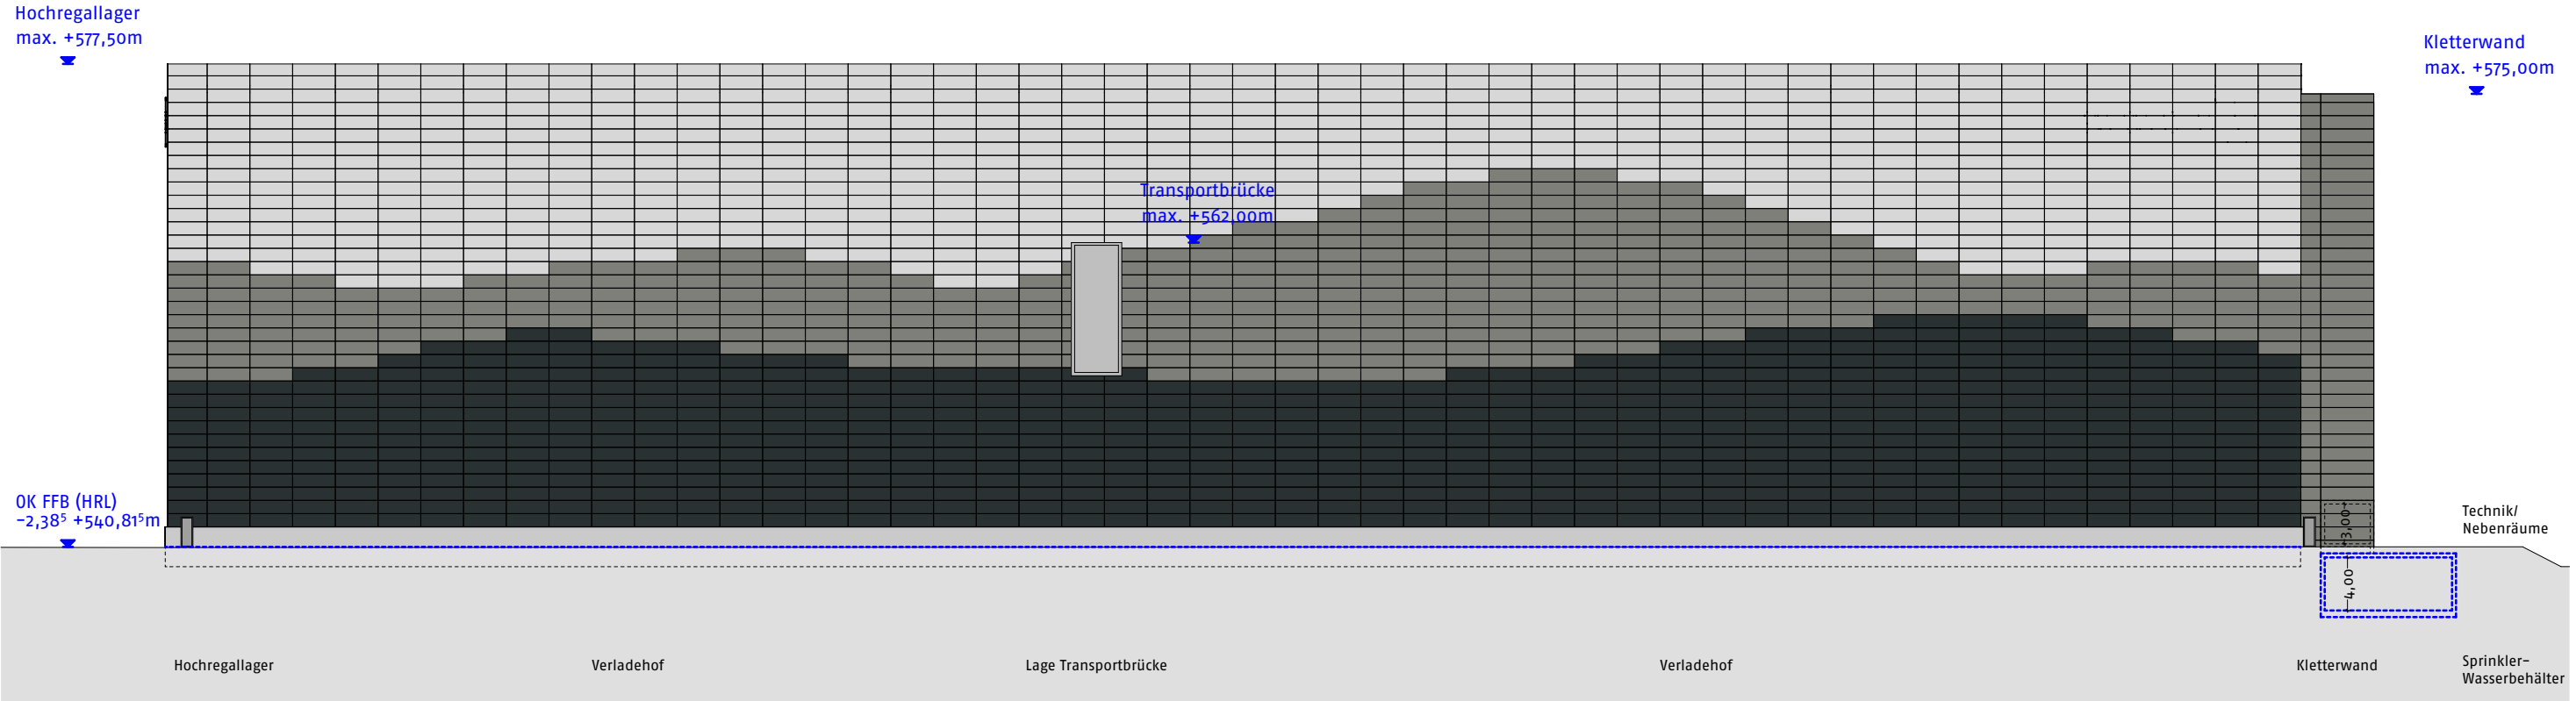

Ansicht West

FLZ Logistikzentrum Gmbh & Co. KG
Ludwig-Hüttner-Straße 5-7
95679 Waldershof

Vorhaben- und Erschließungsplan
"FLZ Hochregallager Marktrechwitz Straße"

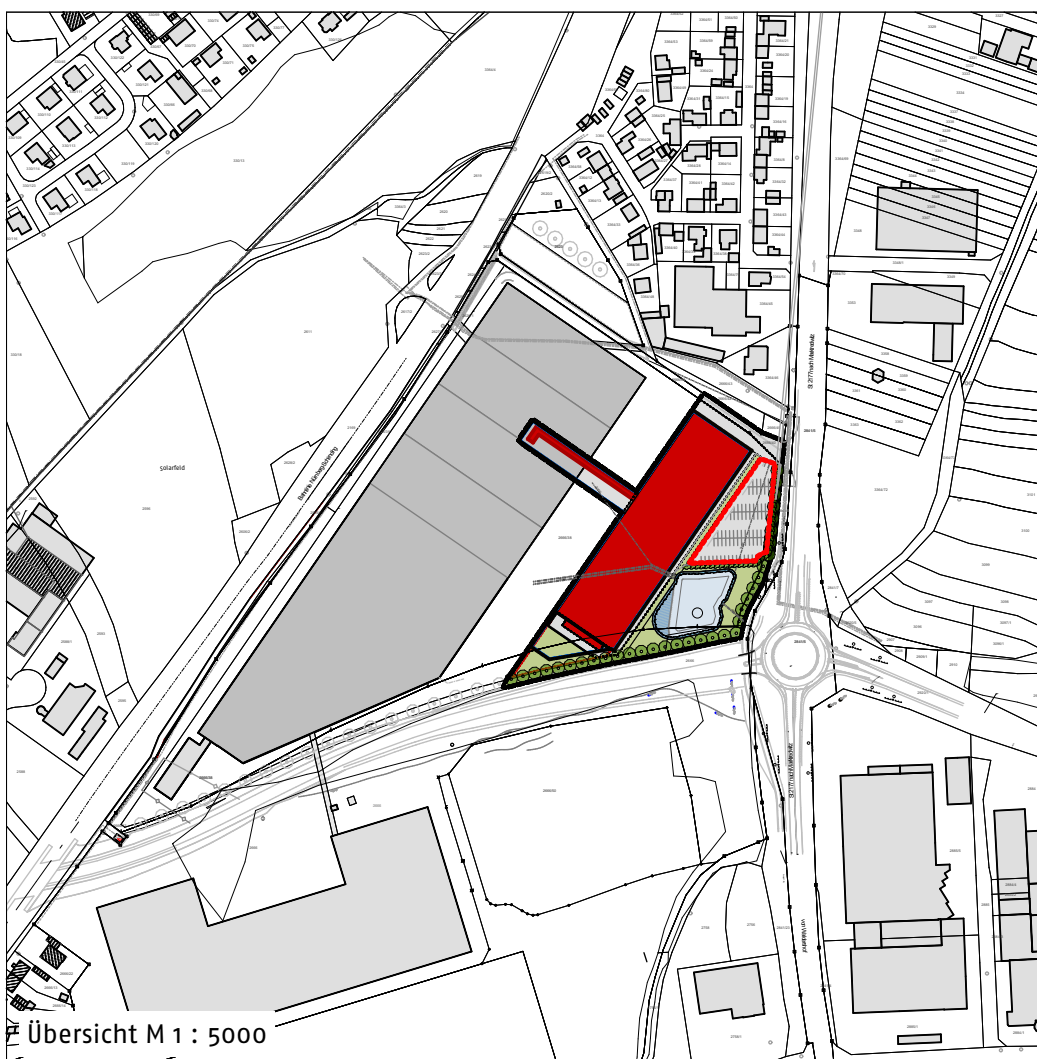

Maßstab 1 : 1 000
Vorentwurf
15.05.2024

KUCHENREUTHER
ARCHITEKTEN STADTPLANER

Markt 12-14,
95616 Marktrechwitz
Telefon 09231-8799-97
Telefax 09231-8799-98