

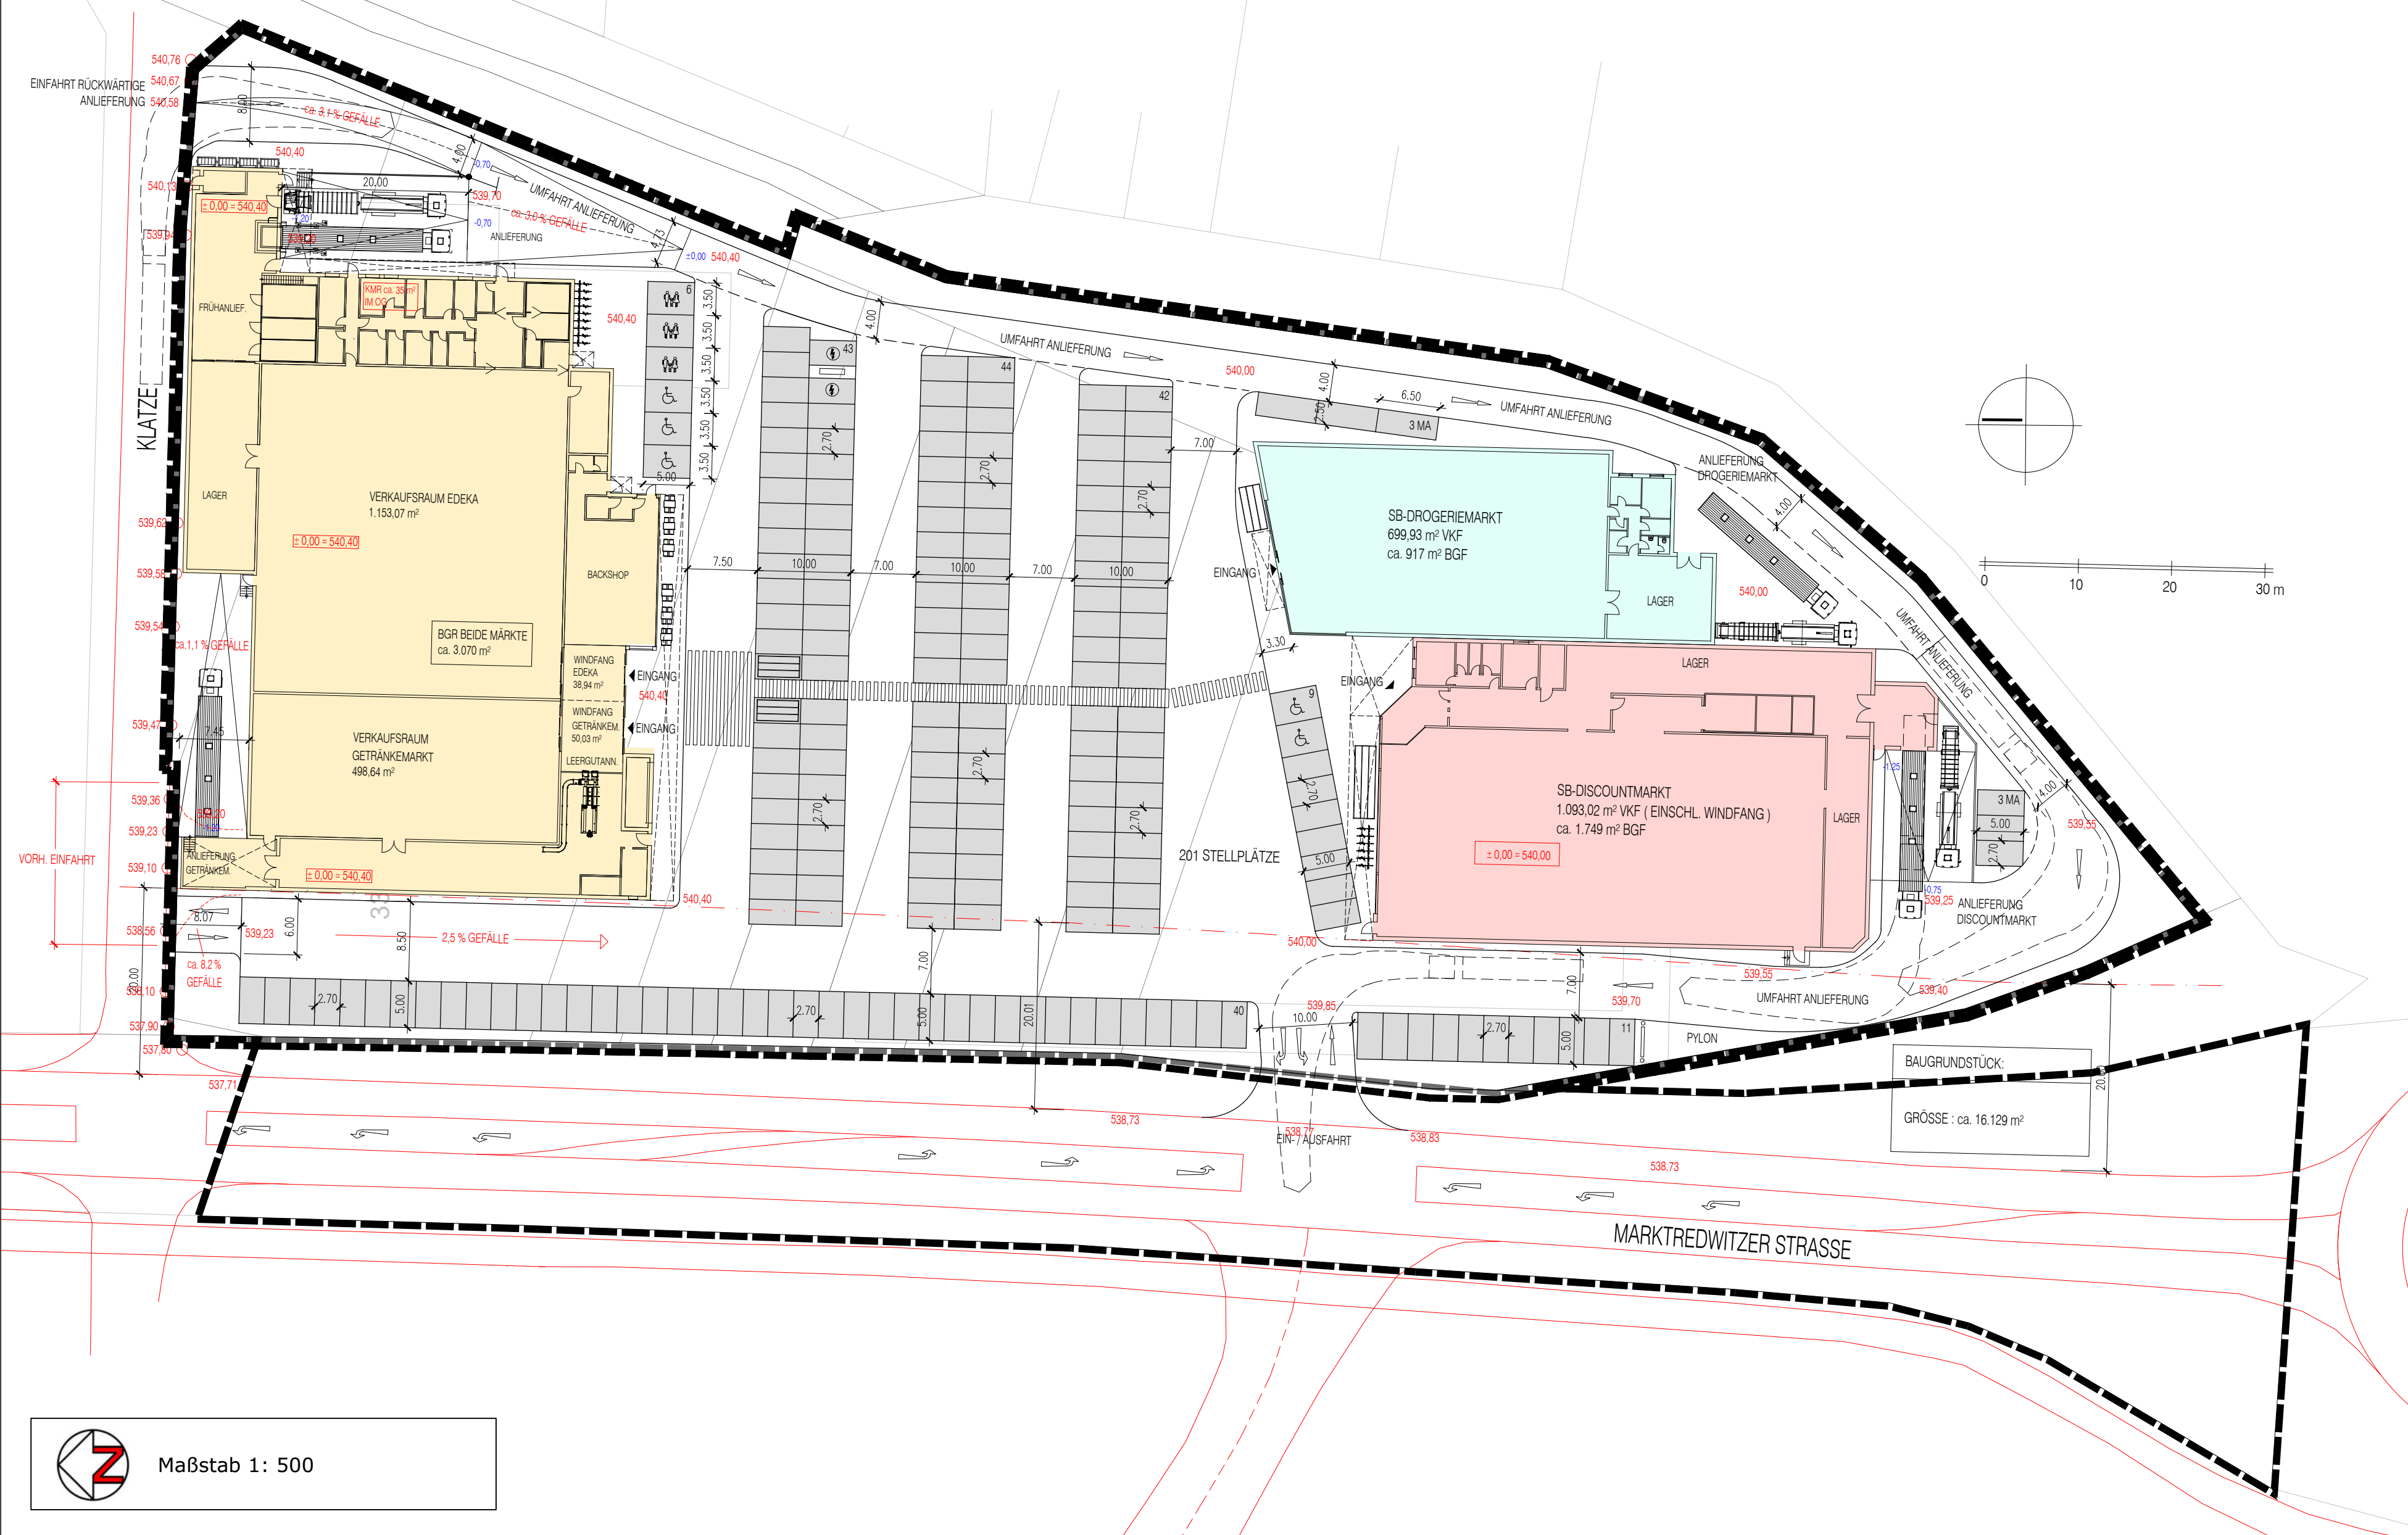


Vorhaben- und Erschließungsplan | Lageplan

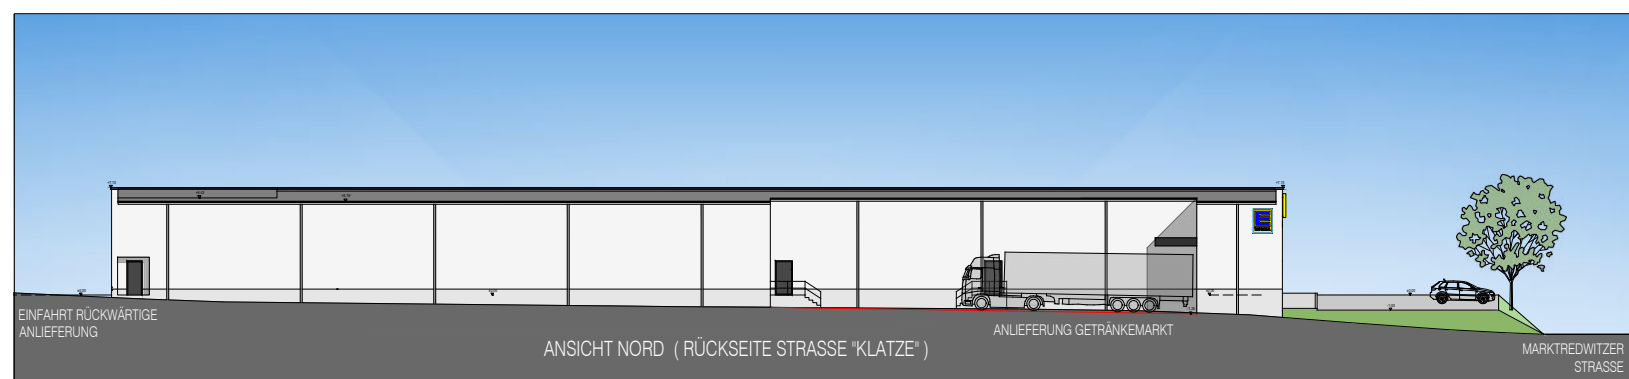

Vorhaben- und Erschließungsplan | Ansichten M 1:500

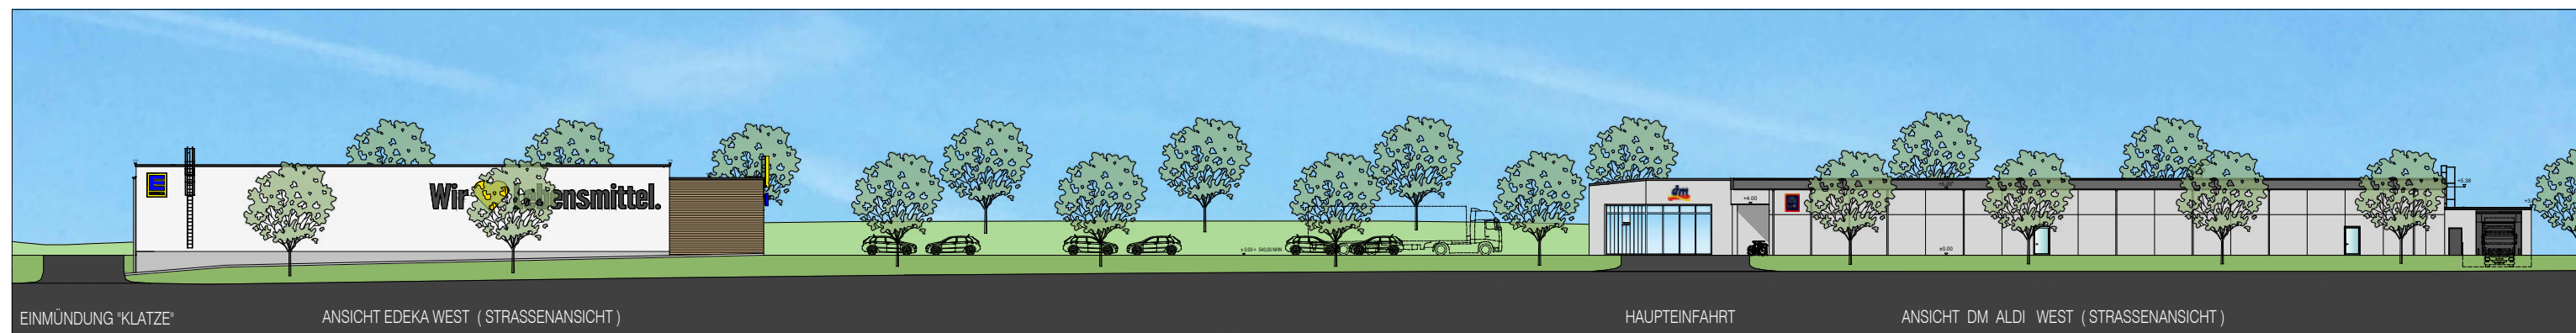


**Stadt Waldershof**

Vorhabenbezogener Bebauungsplan  
"Nahversorgungszentrum"

Vorhabenbezogener Bebauungsplan  
"Nahversorgungszentrum  
Waldershof"  
Blatt 2 von 2

**Vorhaben- und Erschließungsplan**  
Verfahrensstand: Vorentwurf  
20.06.2024

Verfahrensstand: Vorentwurf  
20.06.2024

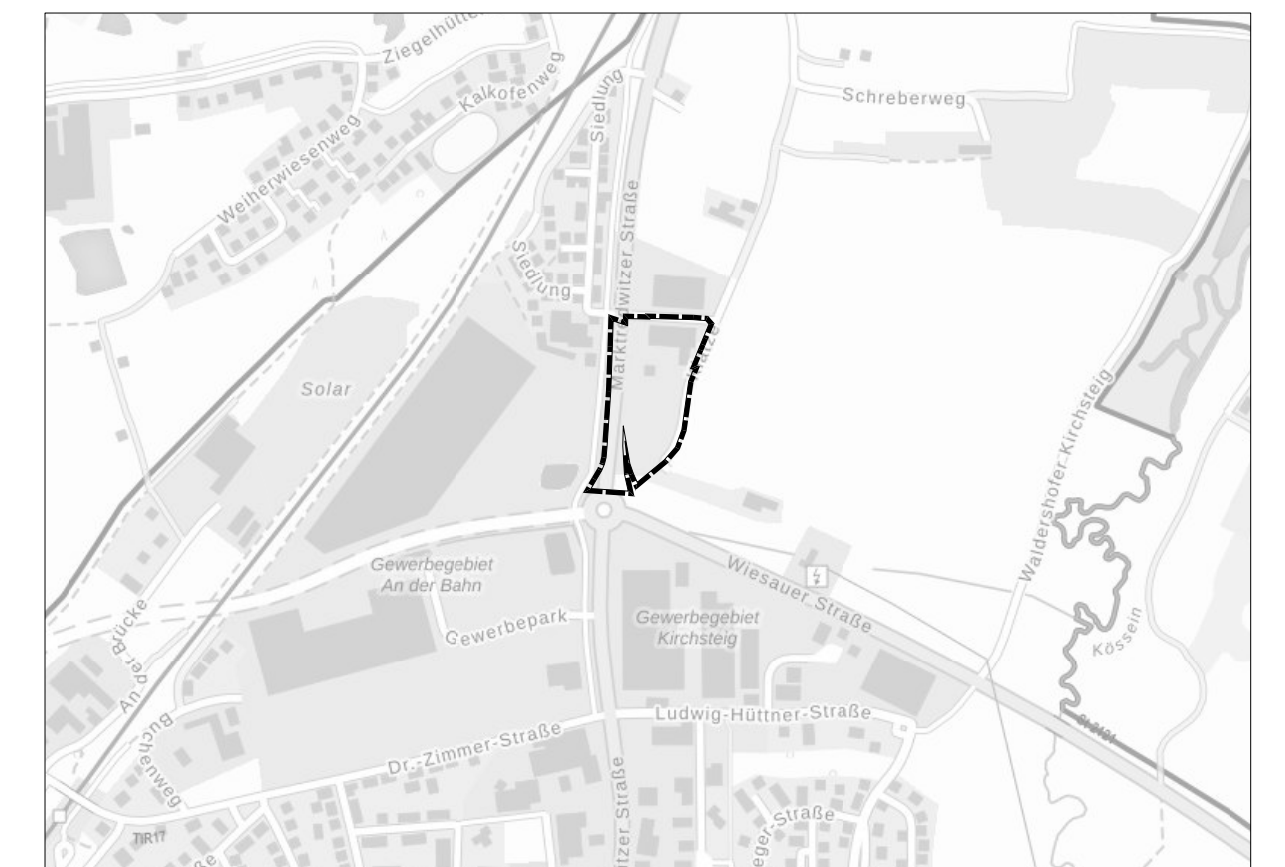

Übersichtsplan (genordet, Maßstab ca. 1:10.000)

Vorhabenträger:           WS Gewerbebau GmbH  
Alt Saale 1 | 07407 Uhstädt-Kirchhasel  
Tel. 03672 432678

Vorhabenplaner: Erhard Soyk  
Allee 9 | 32756 Detmold  
Tel. 05231 306576

Planverfasser: **Endeweit+Partner GmbH**   
HOCHBAU · STÄDTBAU · PROJEKTENTWICKLUNG  
MÜHNLESTRASSE 31 · 33607 BIELEFELD · TELEFON: 0521/9466420  
E-MAIL: STADTPLANUNG@ENDERWEIT.DE · WWW.ENDERWEIT.DE