
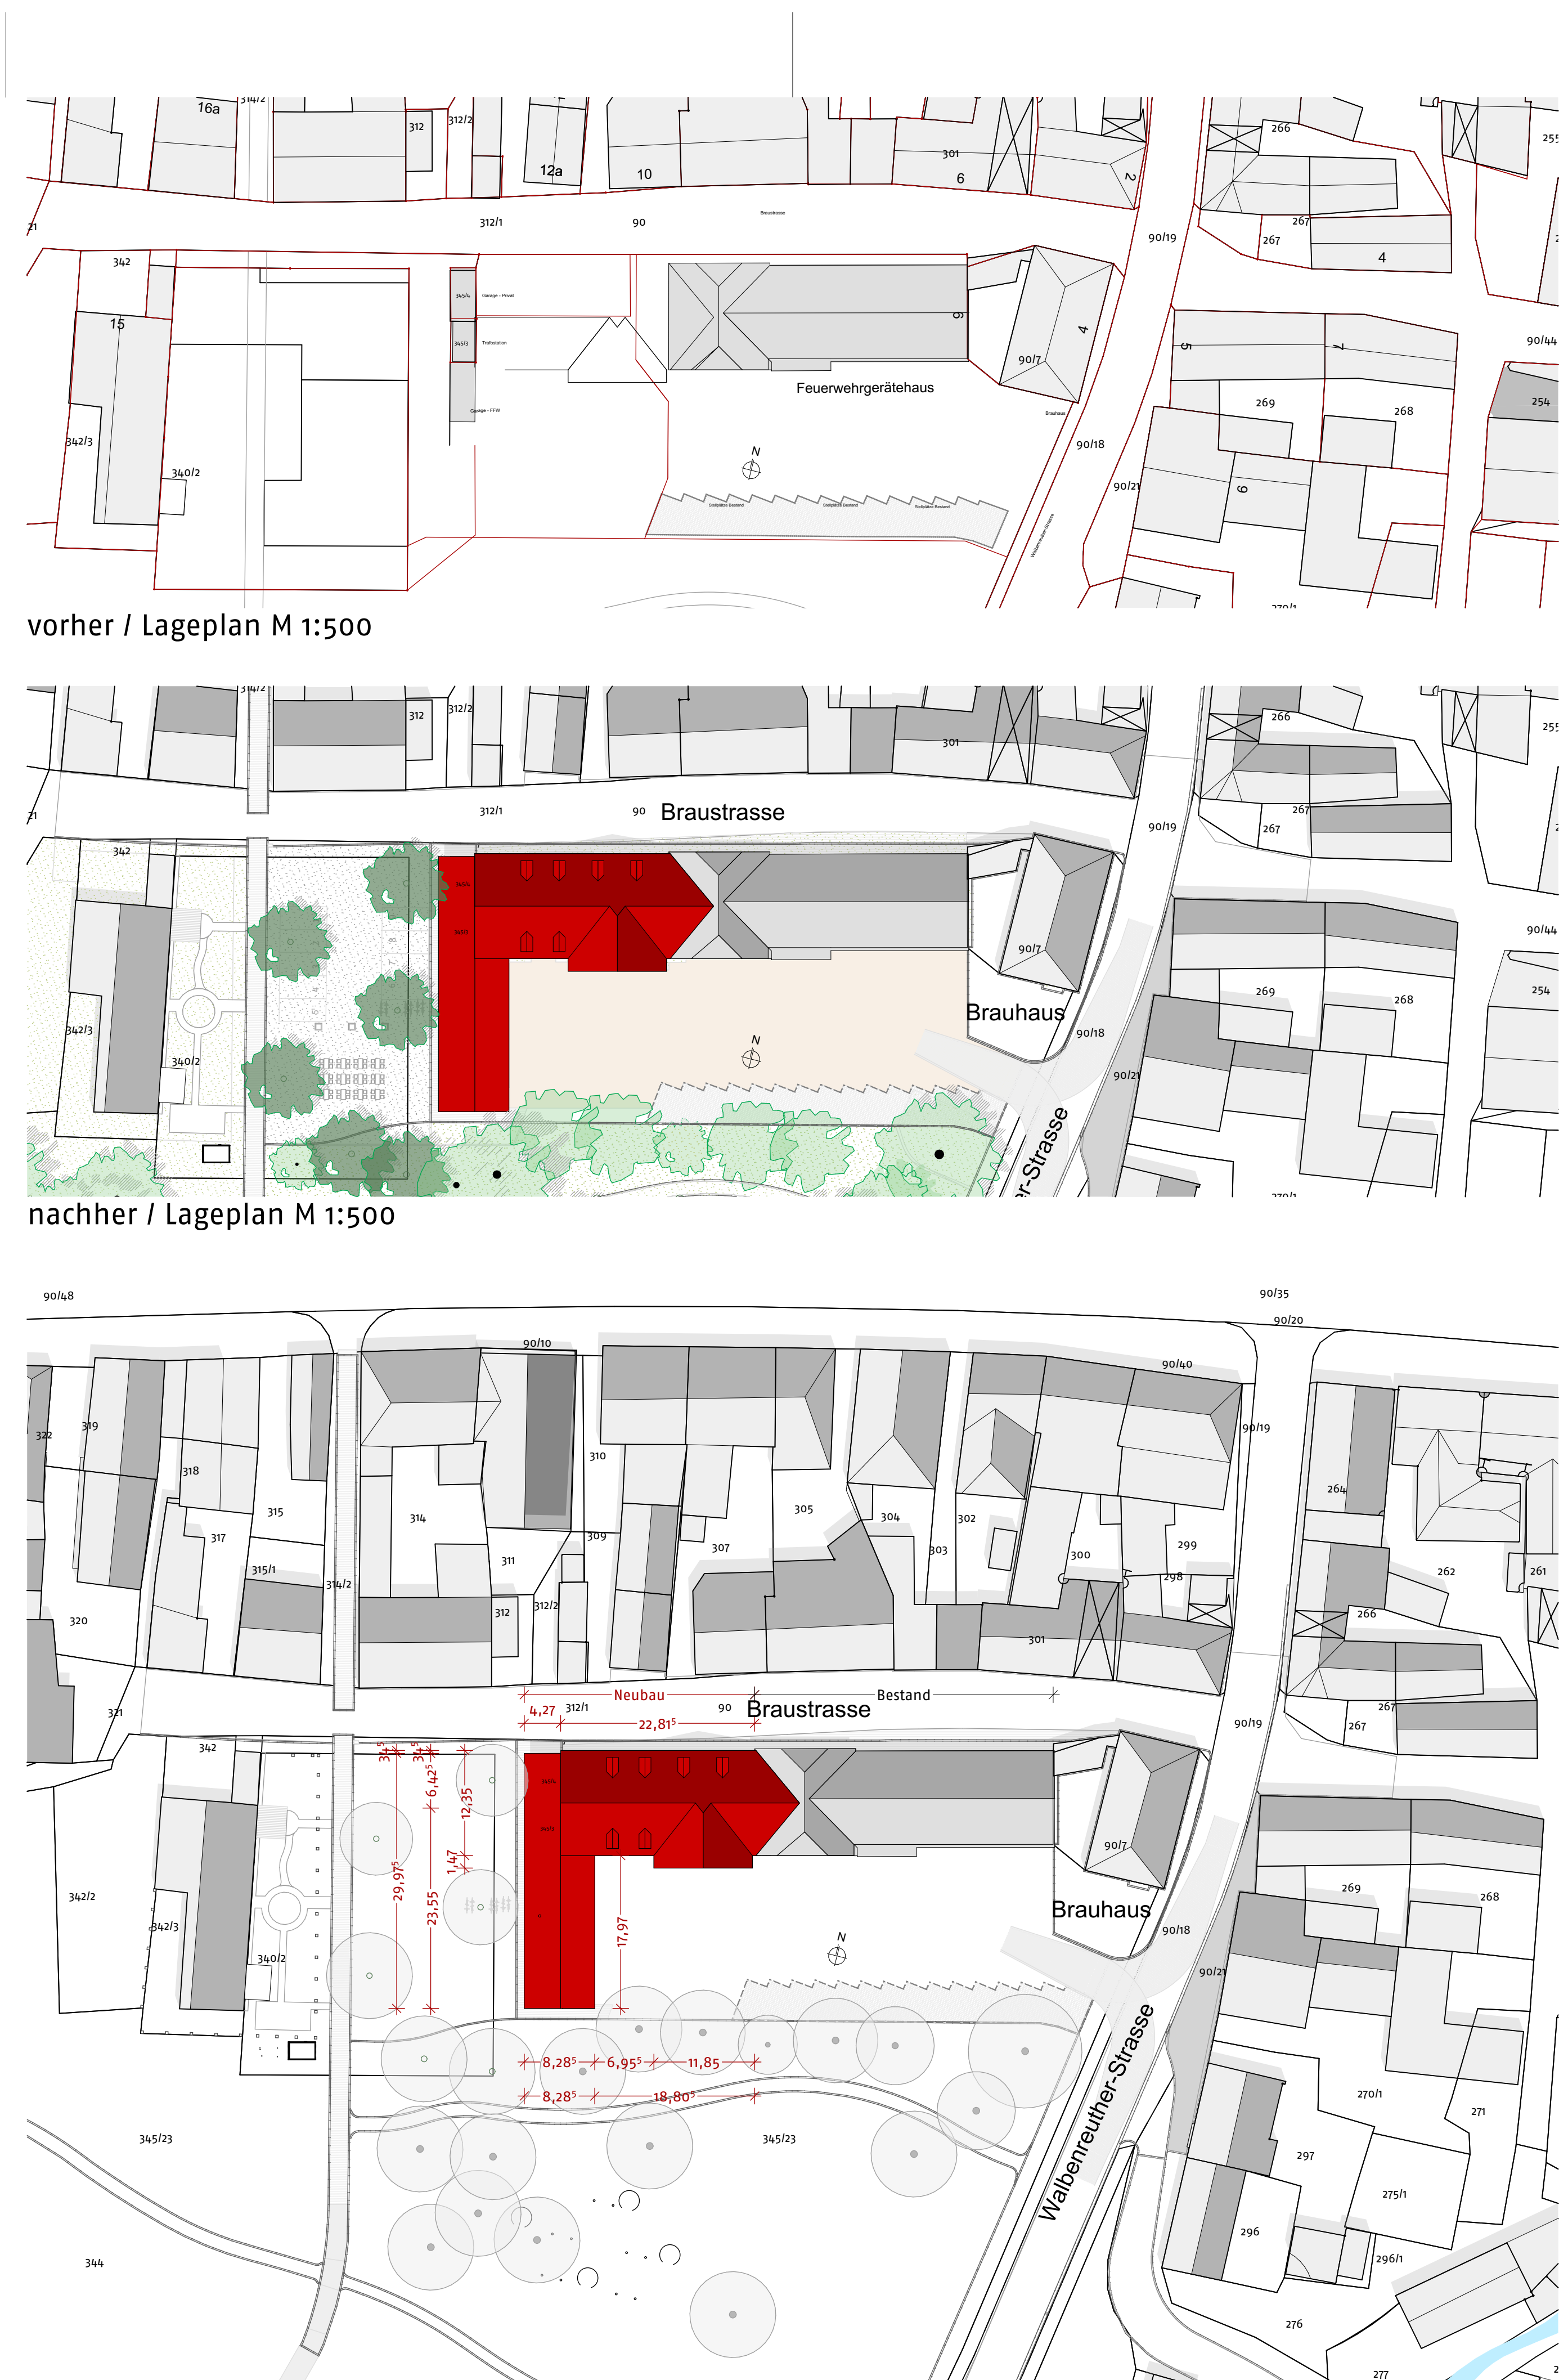
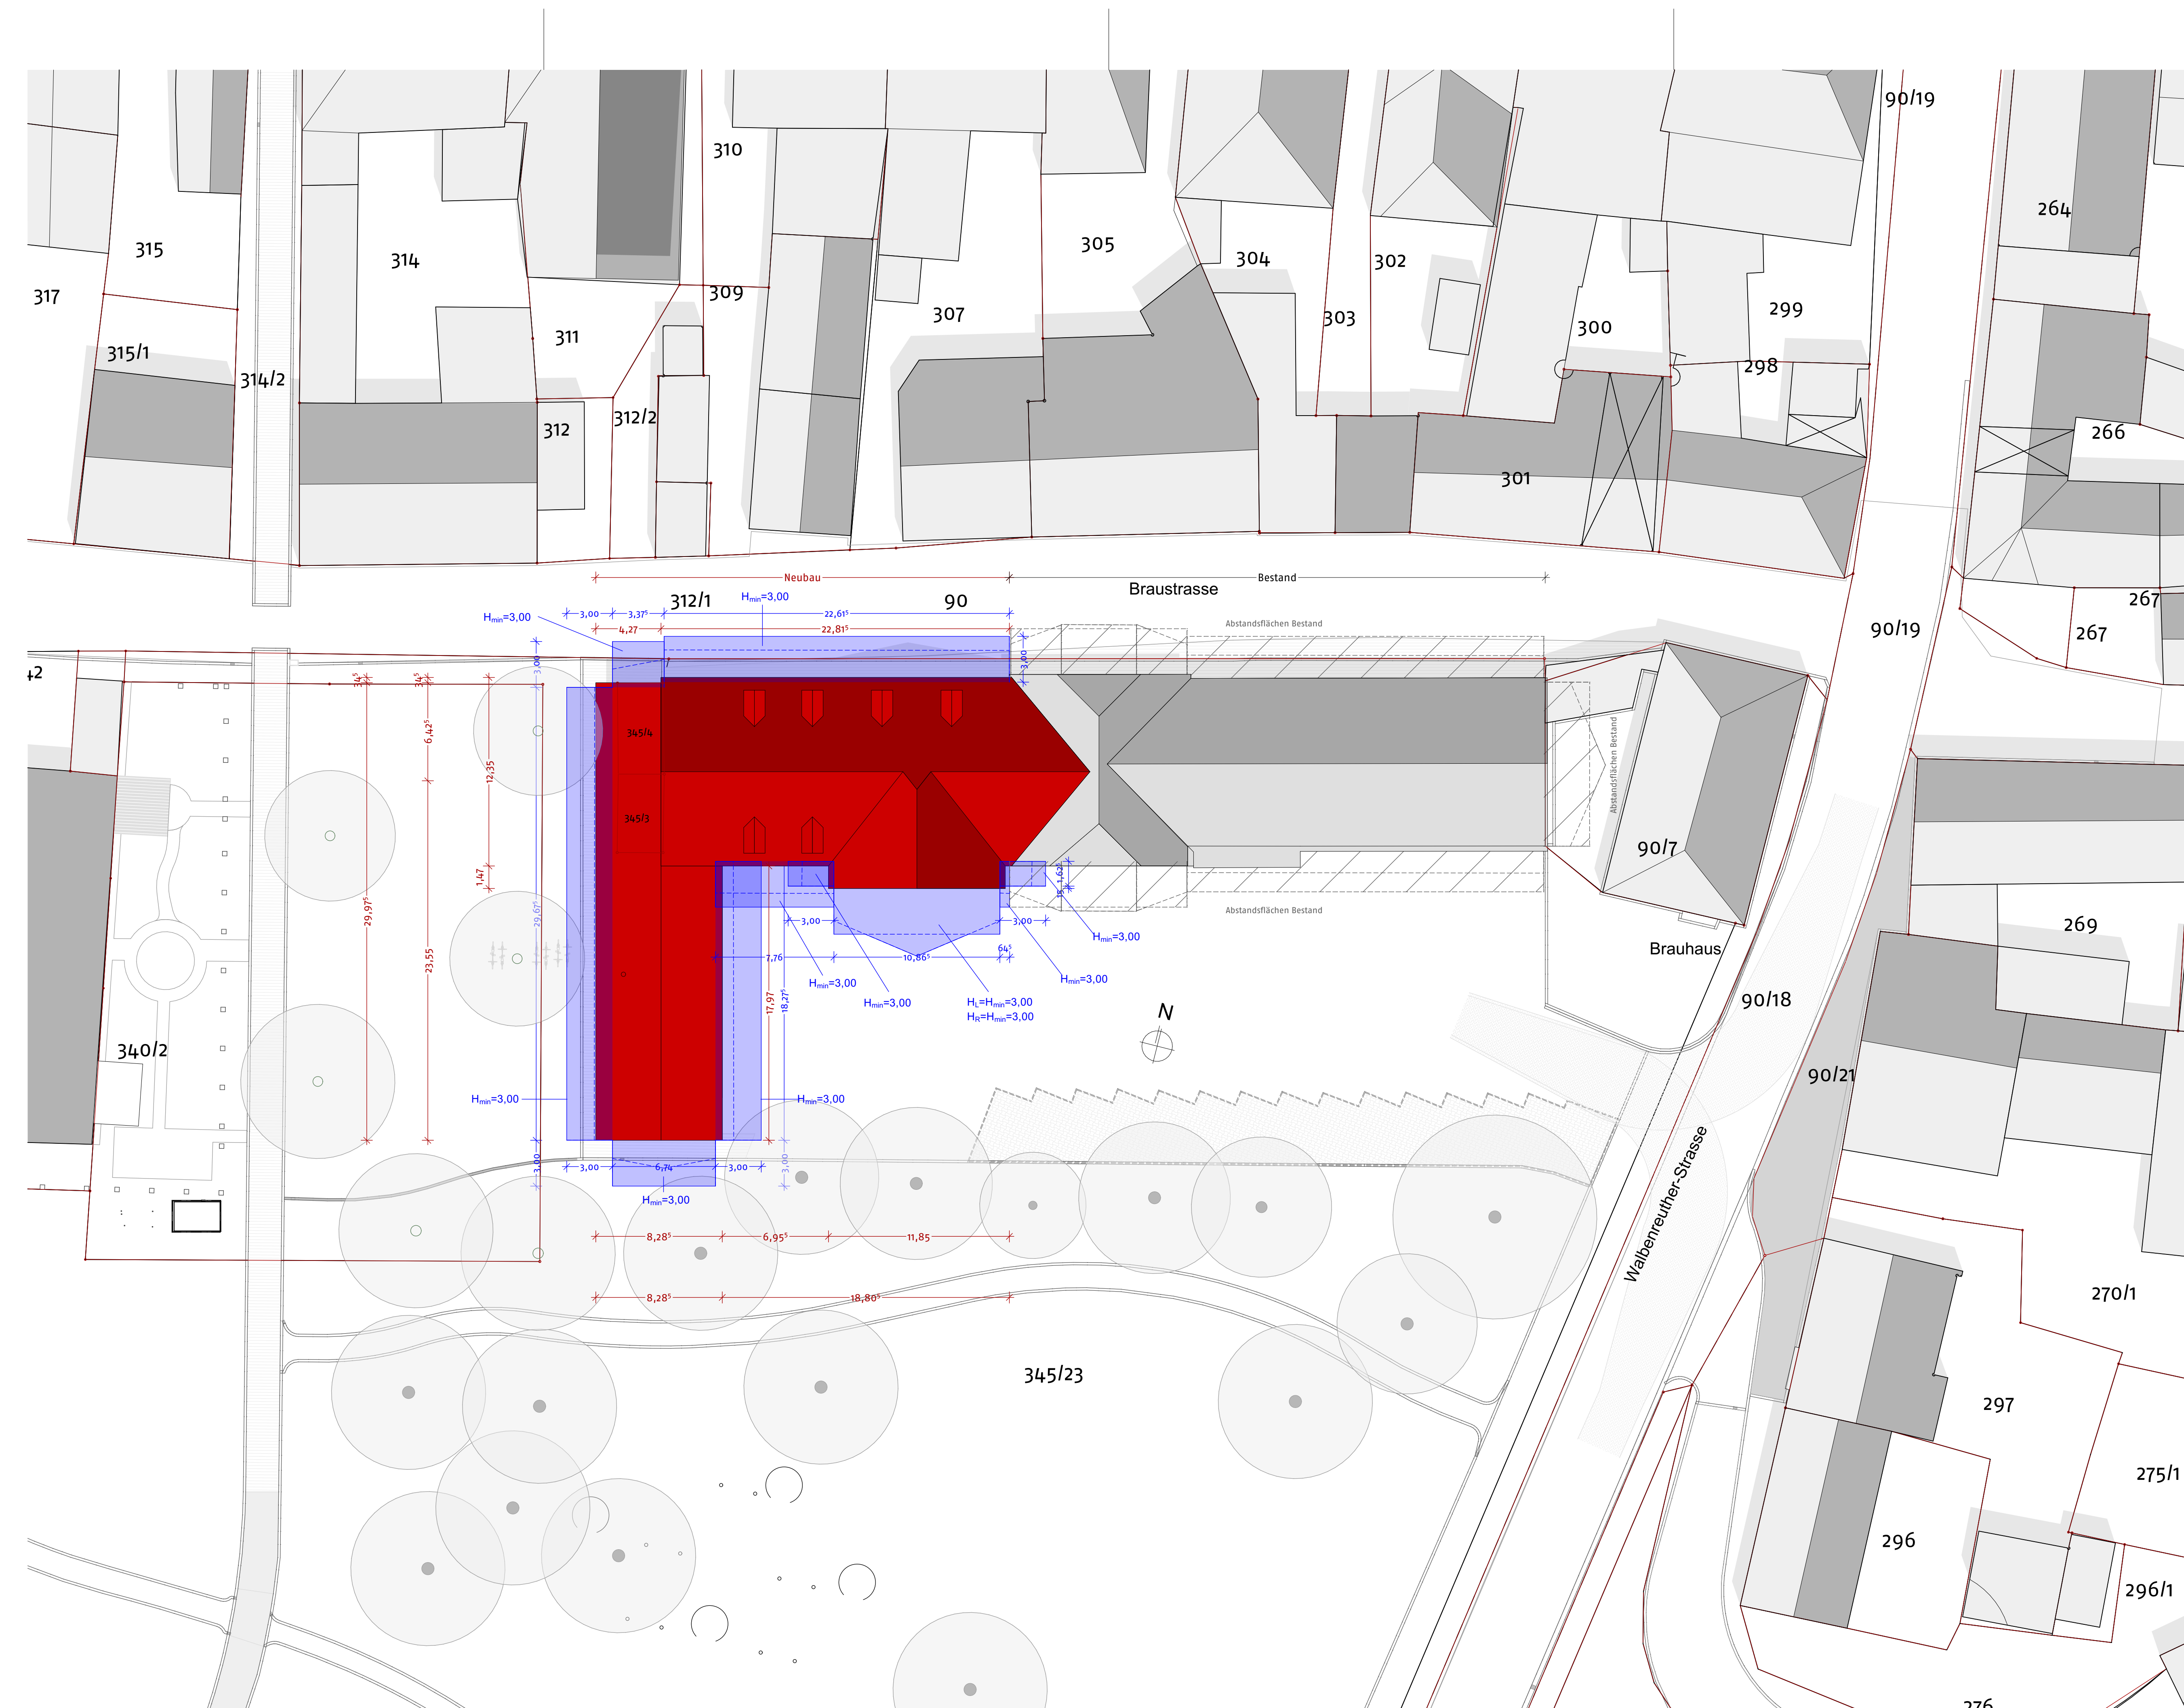


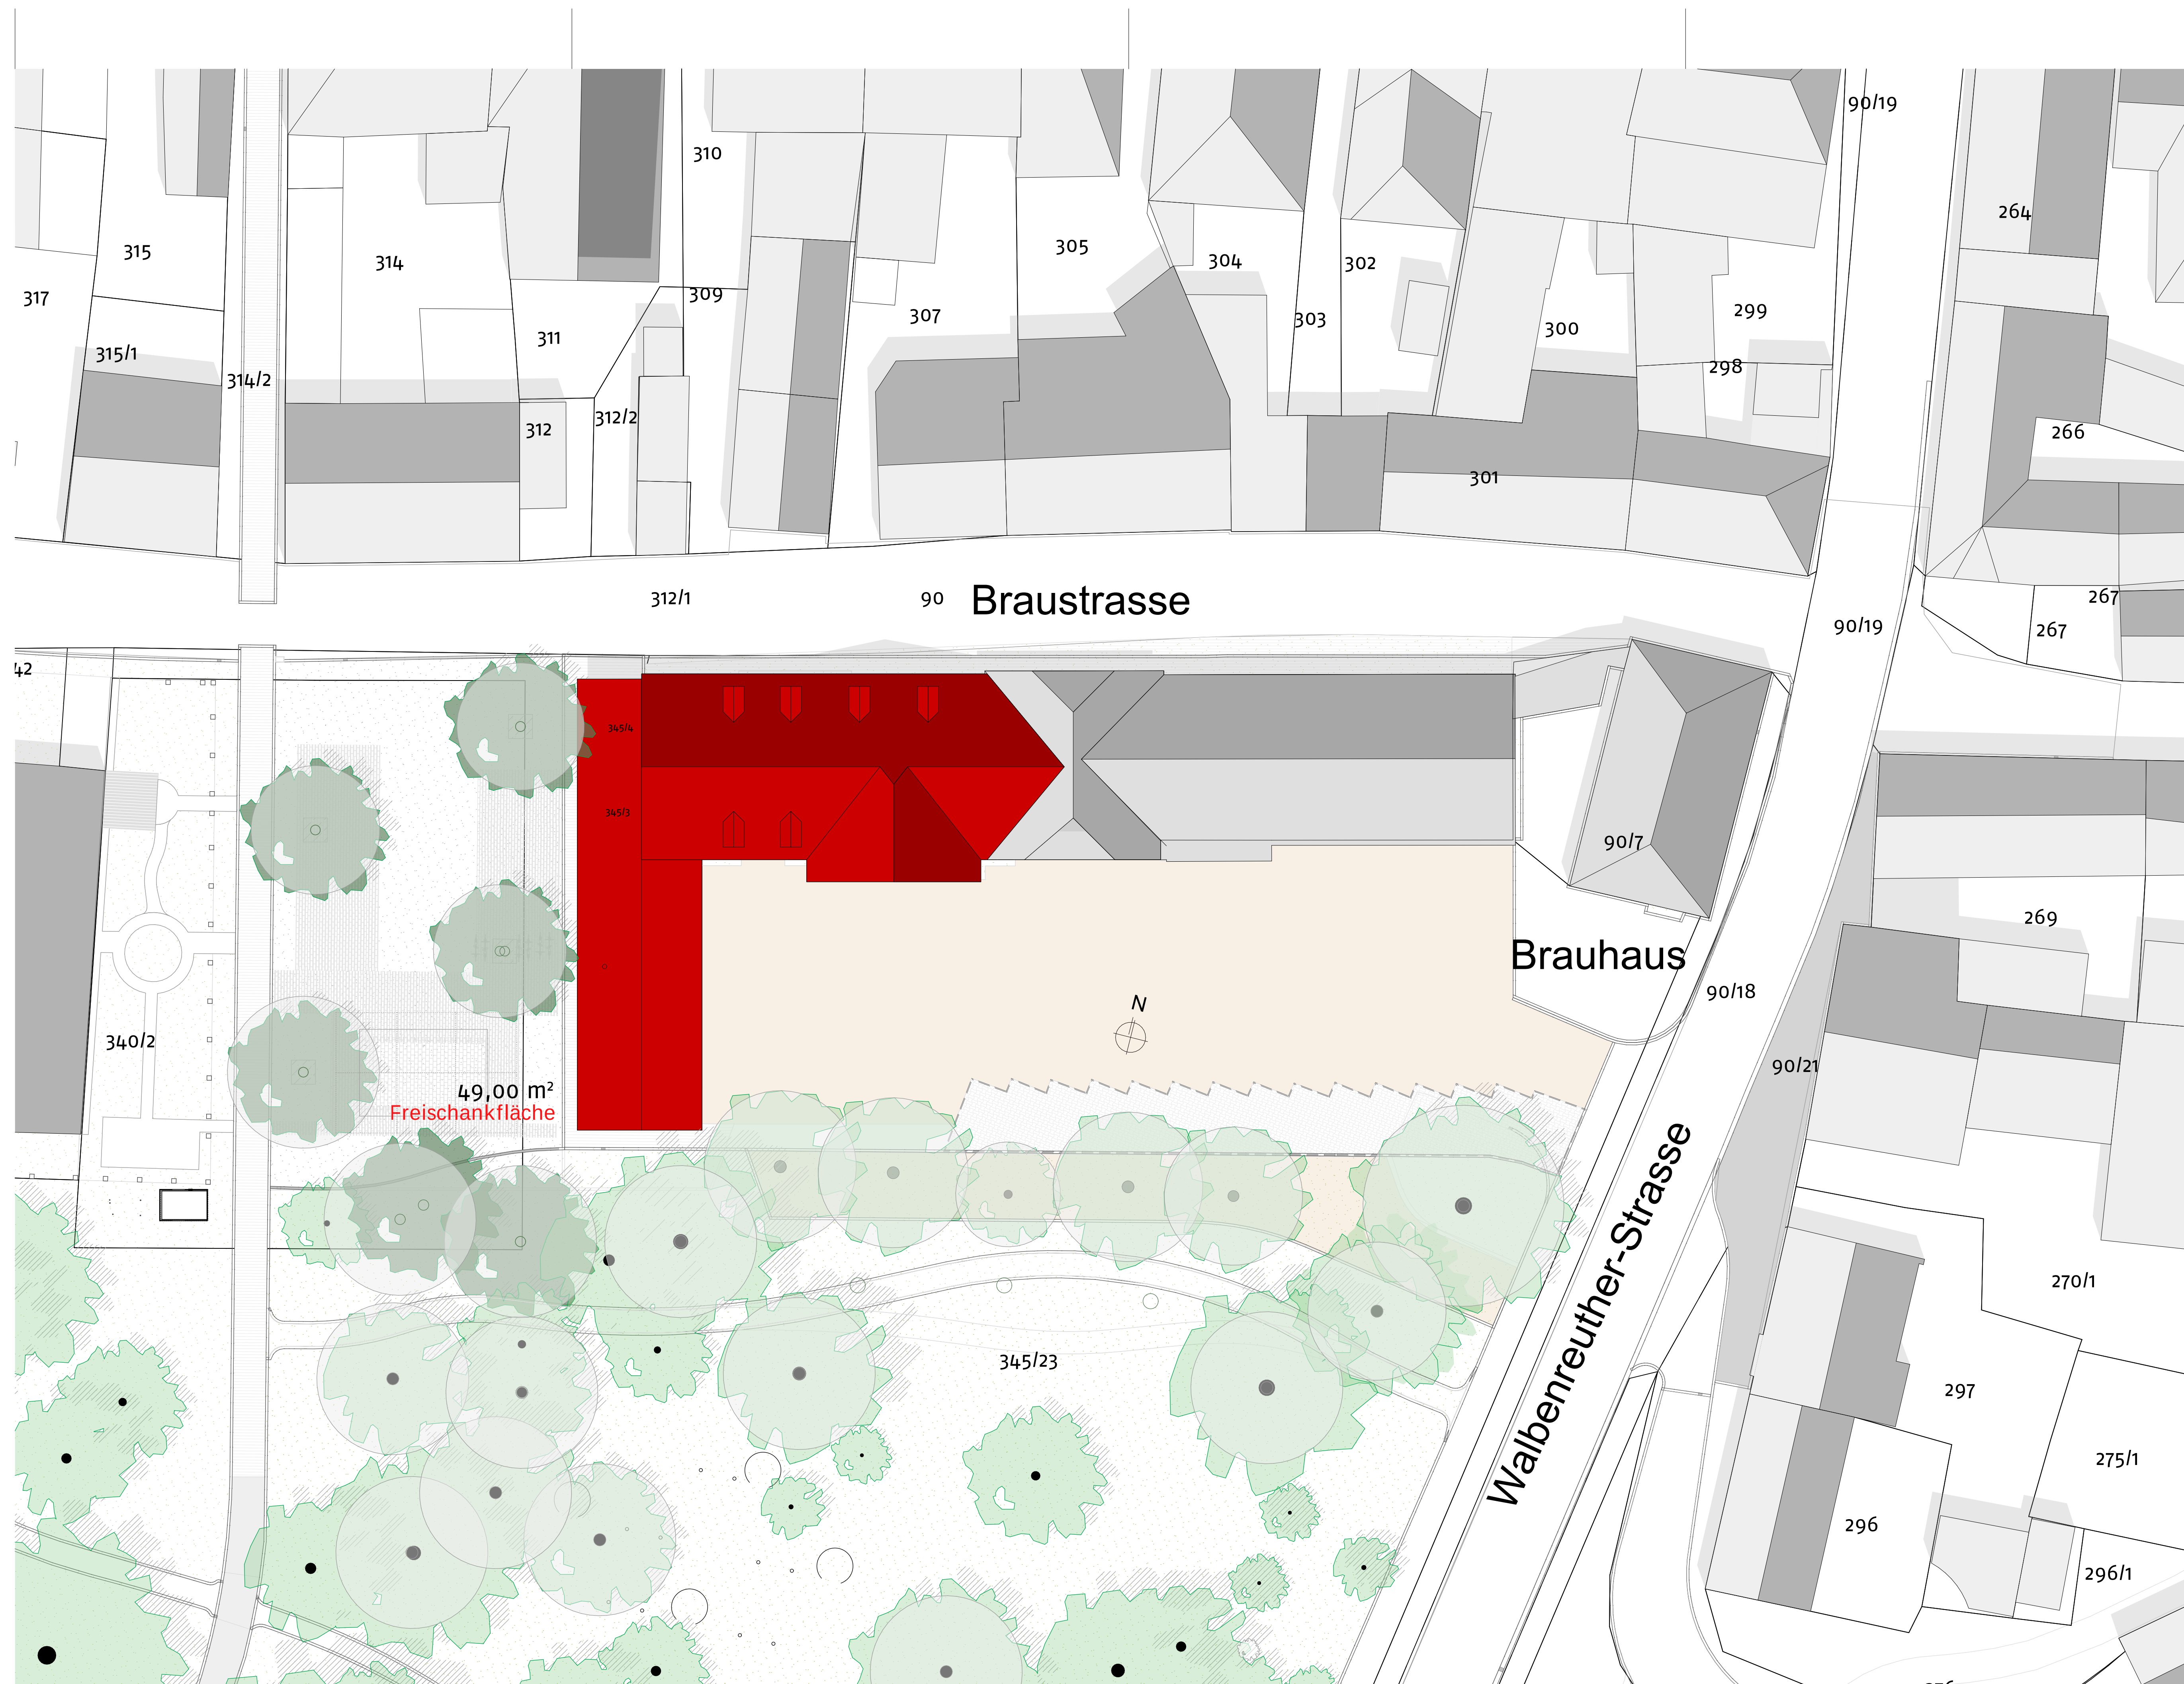

FLURNUMMER	BAUHERR
345/23	Stadt Waldershof Markt 1 95679 Waldershof
Unterschrift	

Nachbarschaften siehe Beiblatt !

- KUCHENREUTHER
- ARCHITECTEN STADTPLANER
- STÄDTEBAU
- ENTWURF
- KONSTRUKTION
- DENKMALPFLEGE

Peter Kuchenreuther
Dipl. Ing. Univ.
Architekt BDA Stadtplaner
Markt 12-14
95615 Marktredwitz

Telefon 09231-8799-97
Telefax 09231-8799-98

mail@kuchenreuther-architekt.
www.kuchenreuther-architekt.d

BAUHERR
Stadt Waldershof
Markt 1
95679 Waldershof

BAUVORHABEN
Erweiterung Feuerwehrhaus mit
Radl- Servicepoint und Biergarten
Walbenreuther Str. 6
95679 Waldershof

BEZEICHNUNG
Genehmigung
Gez./ Datum / Name
13.11.2023 /fk_rk

PLANNUMMER
2021-34_
2021-34_G_100_03_LA
MASSSTAB
1:200, 1:500