


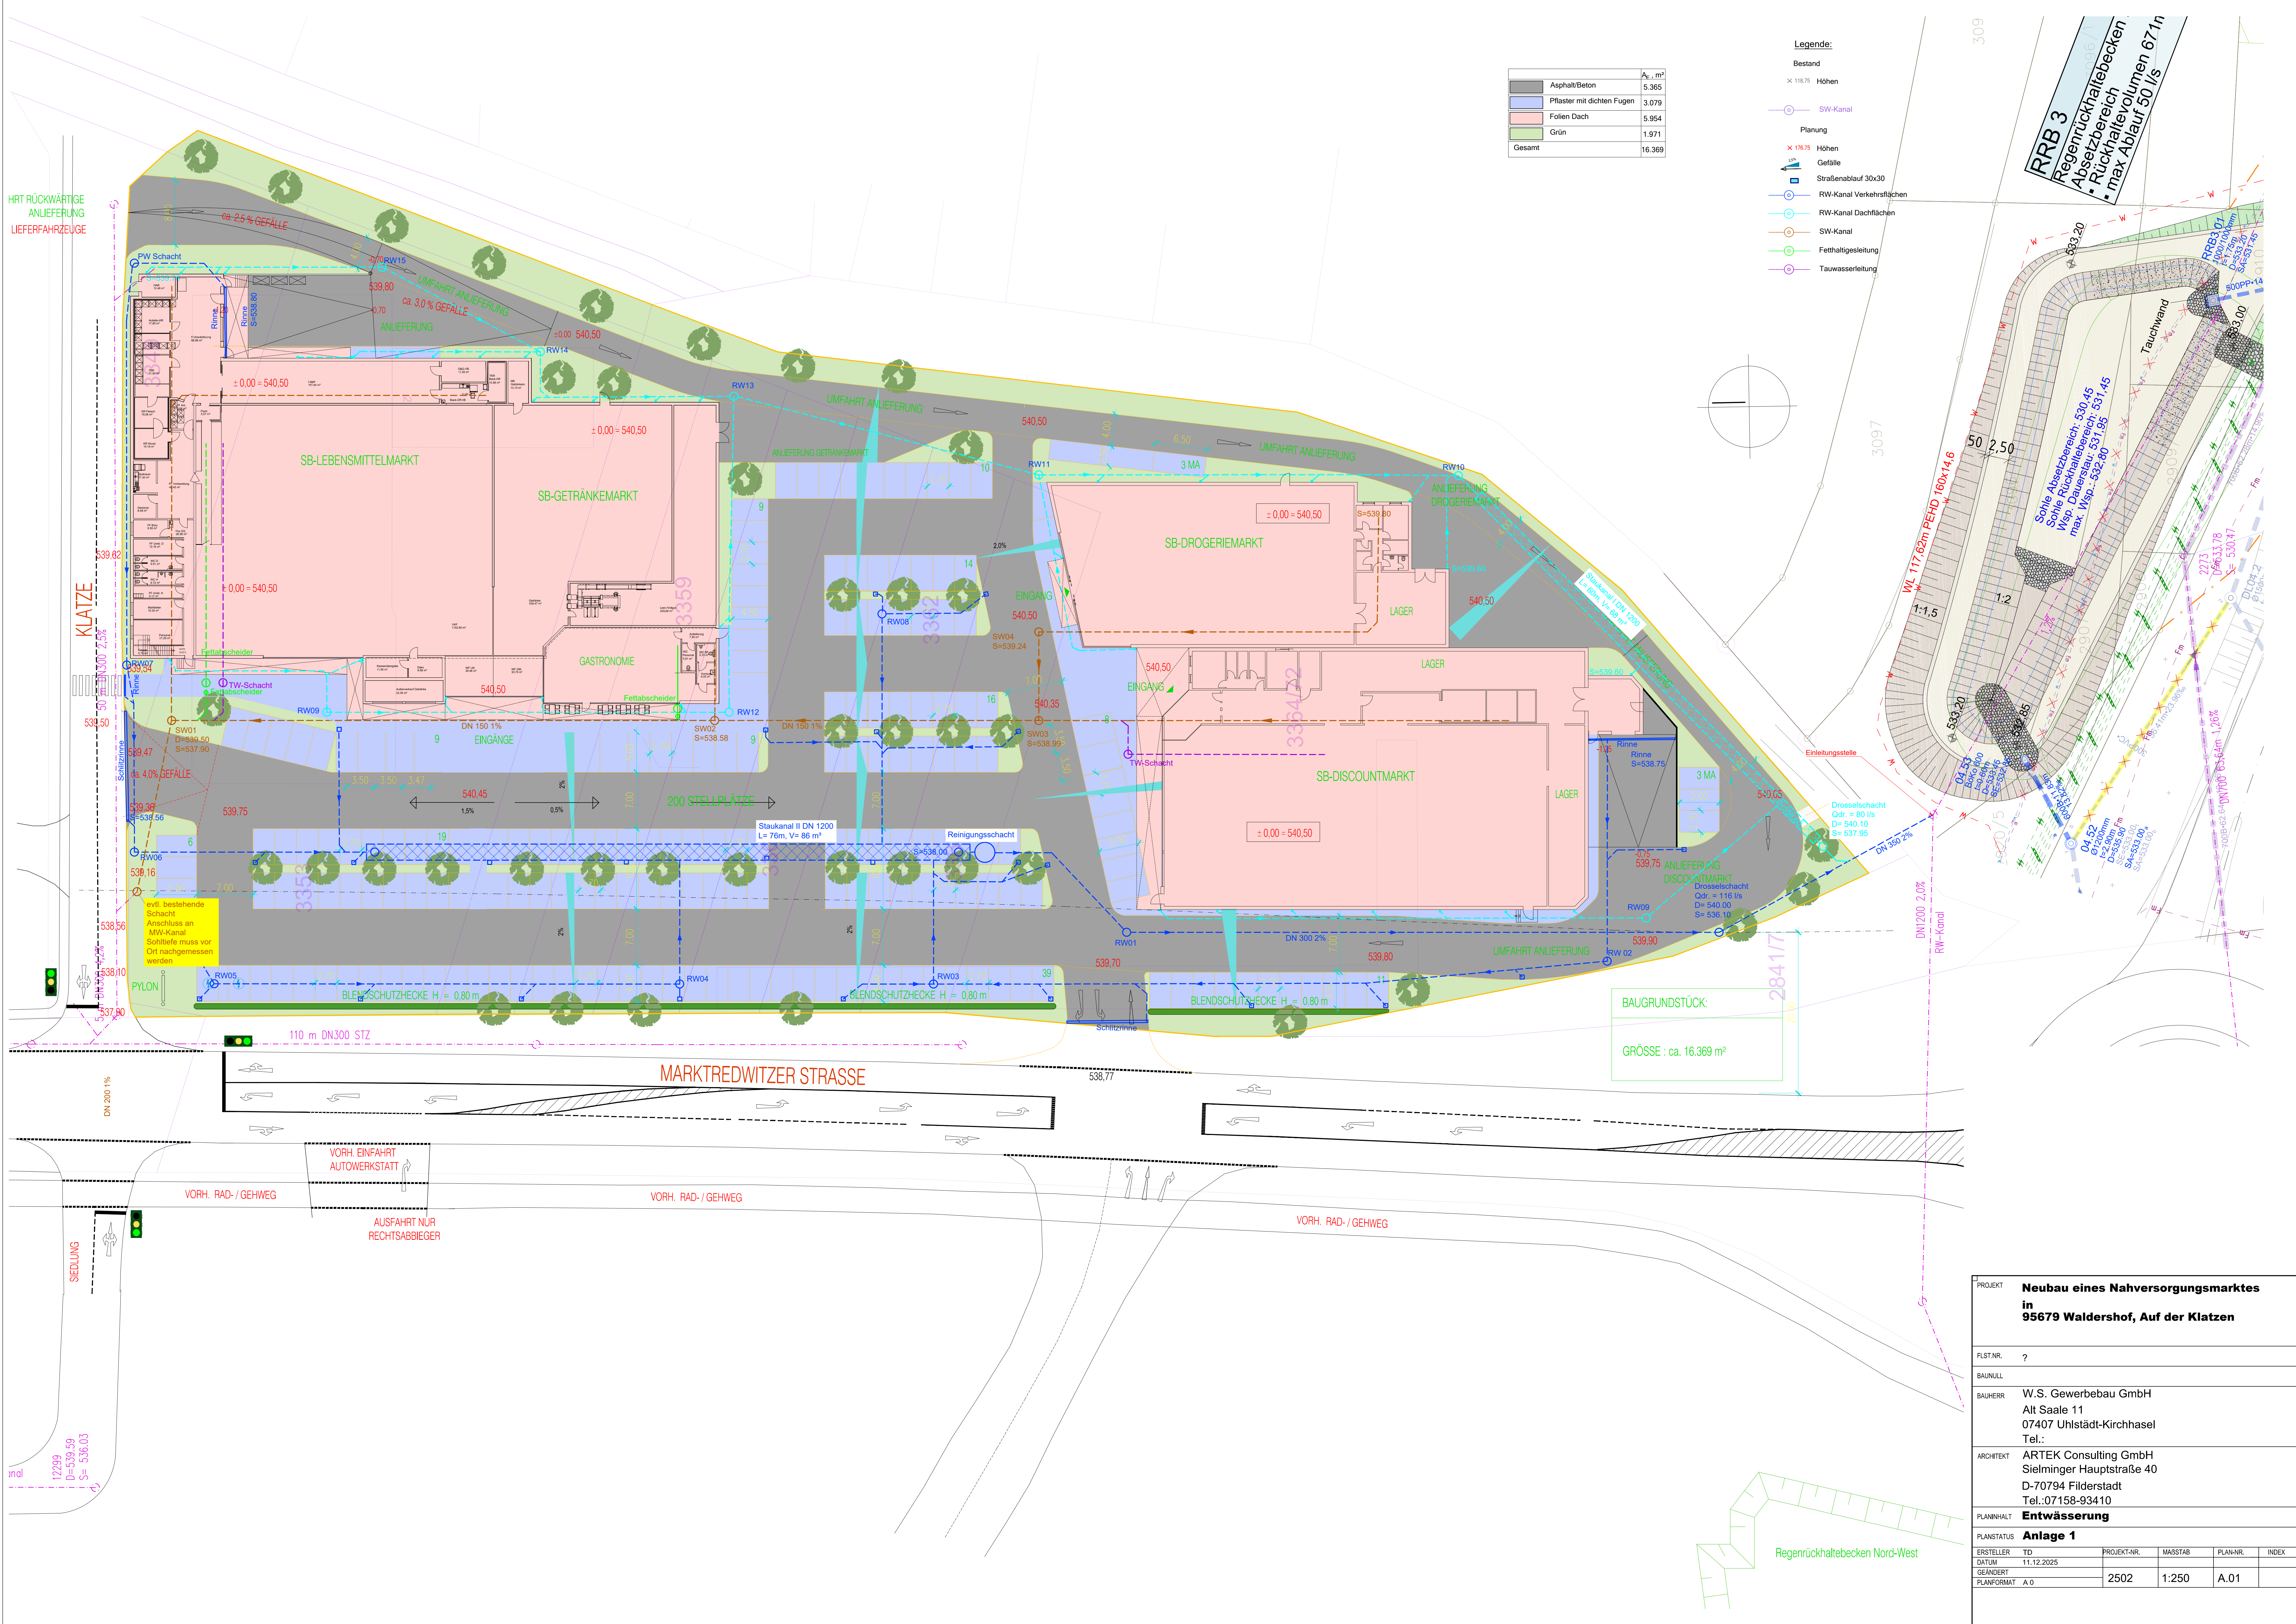

Asphalt/Beton	A _{fl} m²
Pflaster mit dichten Fugen	5.365
Folien Dach	3.079
Grün	5.954
Gesamt	1.971
	16.369

Legende:

Bestand

X 118.75 Höhen

Planung

X 176.75 Höhen

Gefälle

Straßenablauf 30x30

RW-Kanal Verkehrsfächchen

RW-Kanal Dachflächen

SW-Kanal

Fetthaltigkeitsleitung

Tauwasserleitung

RRB 3
Regenrückhaltebecken
Abseitzbereich
• Rückhaltevolumen 671 m³
• max Ablauf 50 l/s

WL 117.62m PEHD 160x14.6
1:1.5
50 2.50
1:2
Sohle Abseitzbereich: 530.45
Wsp. Drosselschacht 531.45
max. Wsp.: 532.80

BAUGRUNDSTÜCK:
GRÖSSE: ca. 16.369 m²

PROJEKT	Neubau eines Nahversorgungsmarktes in 95679 Waldershof, Auf der Klätzen				
FLST.NR.	?				
BAUINLL					
BAUHERR	W.S. Gewerbebau GmbH Alt Saale 11 07407 Uhlstädt-Kirchhasel Tel.:				
ARCHITEKT	ARTEK Consulting GmbH Sielminger Hauptstraße 40 D-70794 Filderstadt Tel.: 07158-93410				
PLANINHALT	Entwässerung				
PLANSTATUS	Anlage 1				
ERSTELLER	TD	PROJEKT-NR.	MASSSTAB	PLAN-NR.	INDEX
DATUM	11.12.2025				
GEÄNDERT		2502	1:250	A.01	
PLANFORMAT	A 0				