




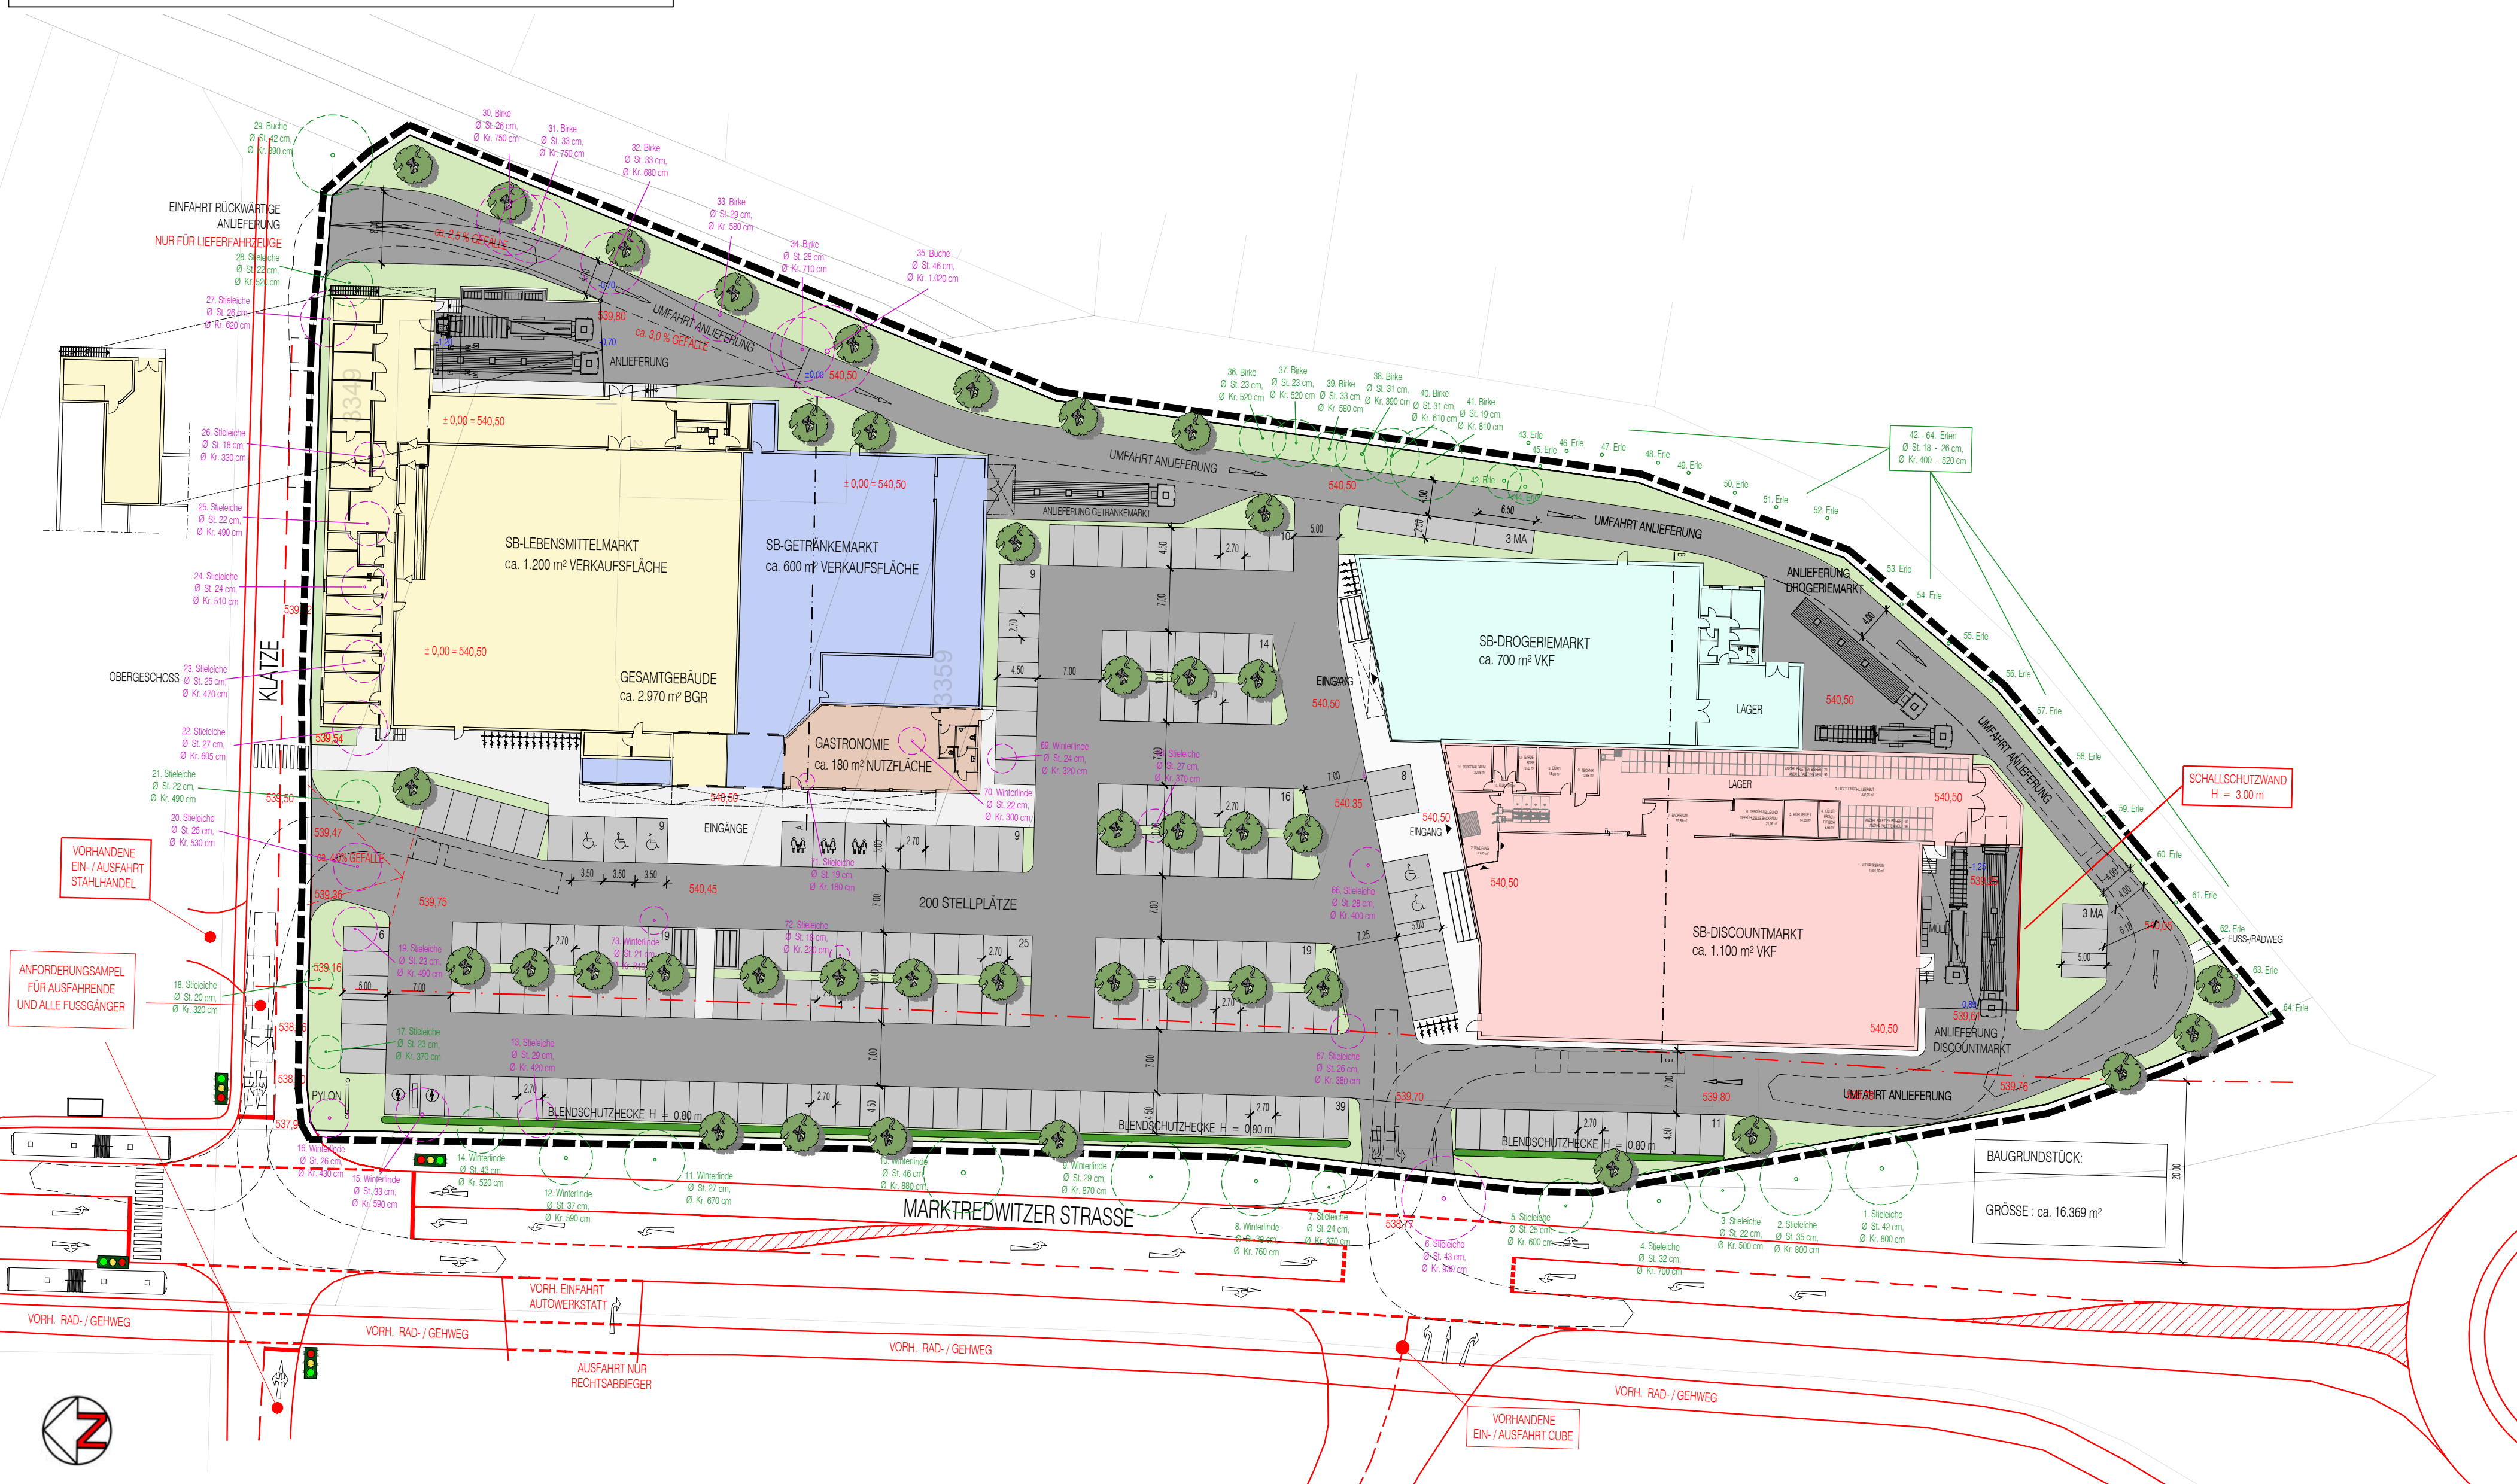

Schnitt (nördliches Gebäude) | M 1:500

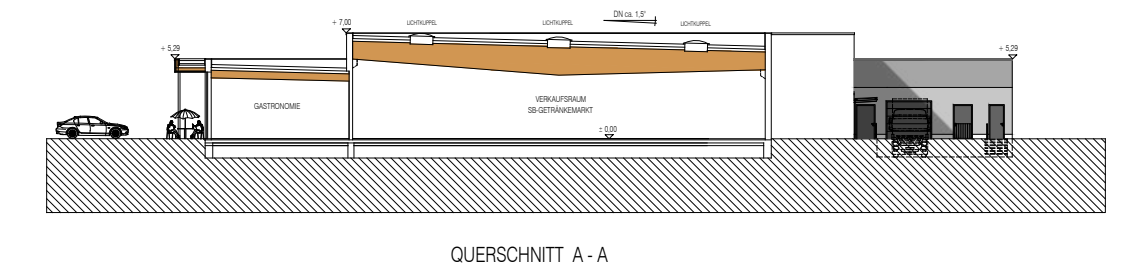

Schnitt (südliches Gebäude) | M 1:500

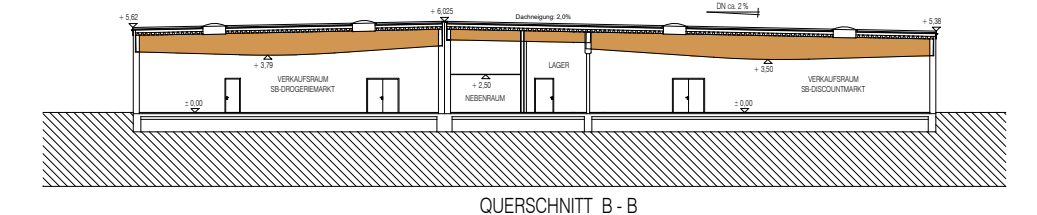


Stadt Waldershof

Vorhabenbezogener Bebauungsplan
"Nahversorgungszentrum"

Vorhabenbezogener Bebauungsplan
"Nahversorgungszentrum
Waldershof"
Blatt 2 von 2

Vorhaben- und Erschließungsplan
Verfahrensstand: Entwurf
18.02.2026

Verfahrensstand: Entwurf
18.02.2026

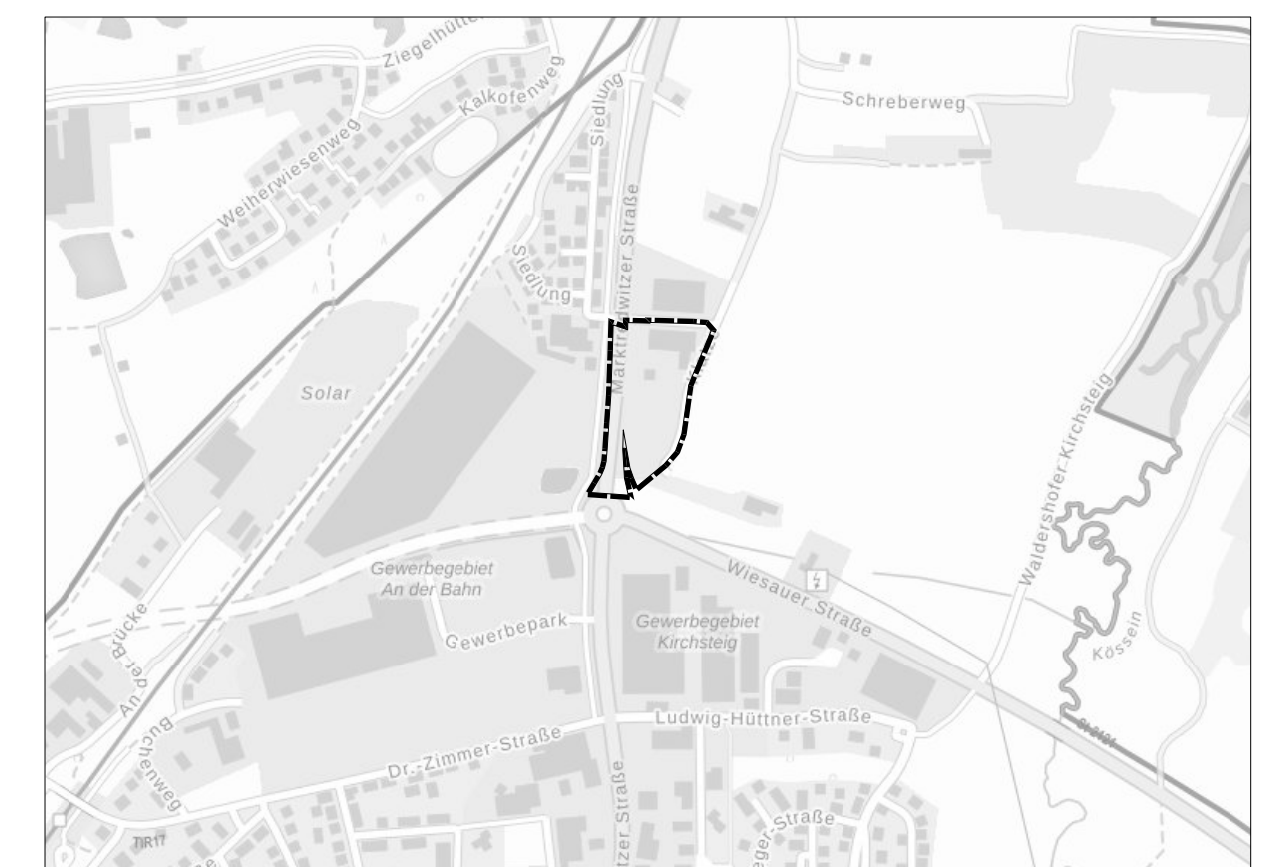

Übersichtsplan (genordet, Maßstab ca. 1:10.000)

Vorhabenträger: WS Gewerbebau GmbH
Alt Saale 1 | 07407 Uhlstädt-Kirchhasel
Tel. 03672 432678

Vorhabenplaner: Erhard Soyk
Allee 9 | 32756 Detmold
Tel. 05231 306576

Planverfasser: **Enderweit+Partner GmbH** 
HOCHBAU - STÄDTBAU - PROJEKTENTWICKLUNG
MÜHNSTRASSE 31 · 33607 BIELEFELD · TELEFON: 0521/946620
E-MAIL: STADTPLANUNG@ENDERWEIT.DE · WWW.ENDERWEIT.DE

Ansicht West (Marktredwitzer Straße, nördliches Gebäude) | M 1:200



Ansicht West (Marktredwitzer Straße, südliches Gebäude) | M 1:200

